
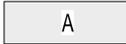
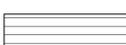


凡 例



-  防災街区整備地区計画区域
-  A 住工調和地区A
-  B 住工調和地区B
-  C 住工調和地区C
-  複合住環境地区
-  近隣商店街地区
-  幹線道路沿道地区
-  駅前商店街地区

1:2500 0 50 100 200m


この地図は、東京都知事の承認を受けて、東京都縮尺2,500分の1地形図を利用して作成したものである。無断複製を禁ずる。  
(承認番号) 2都市基支第108号(承認番号) 2都市基街第83号、令和2年7月7日、(承認番号) 2都市基街第110号、令和2年8月21日

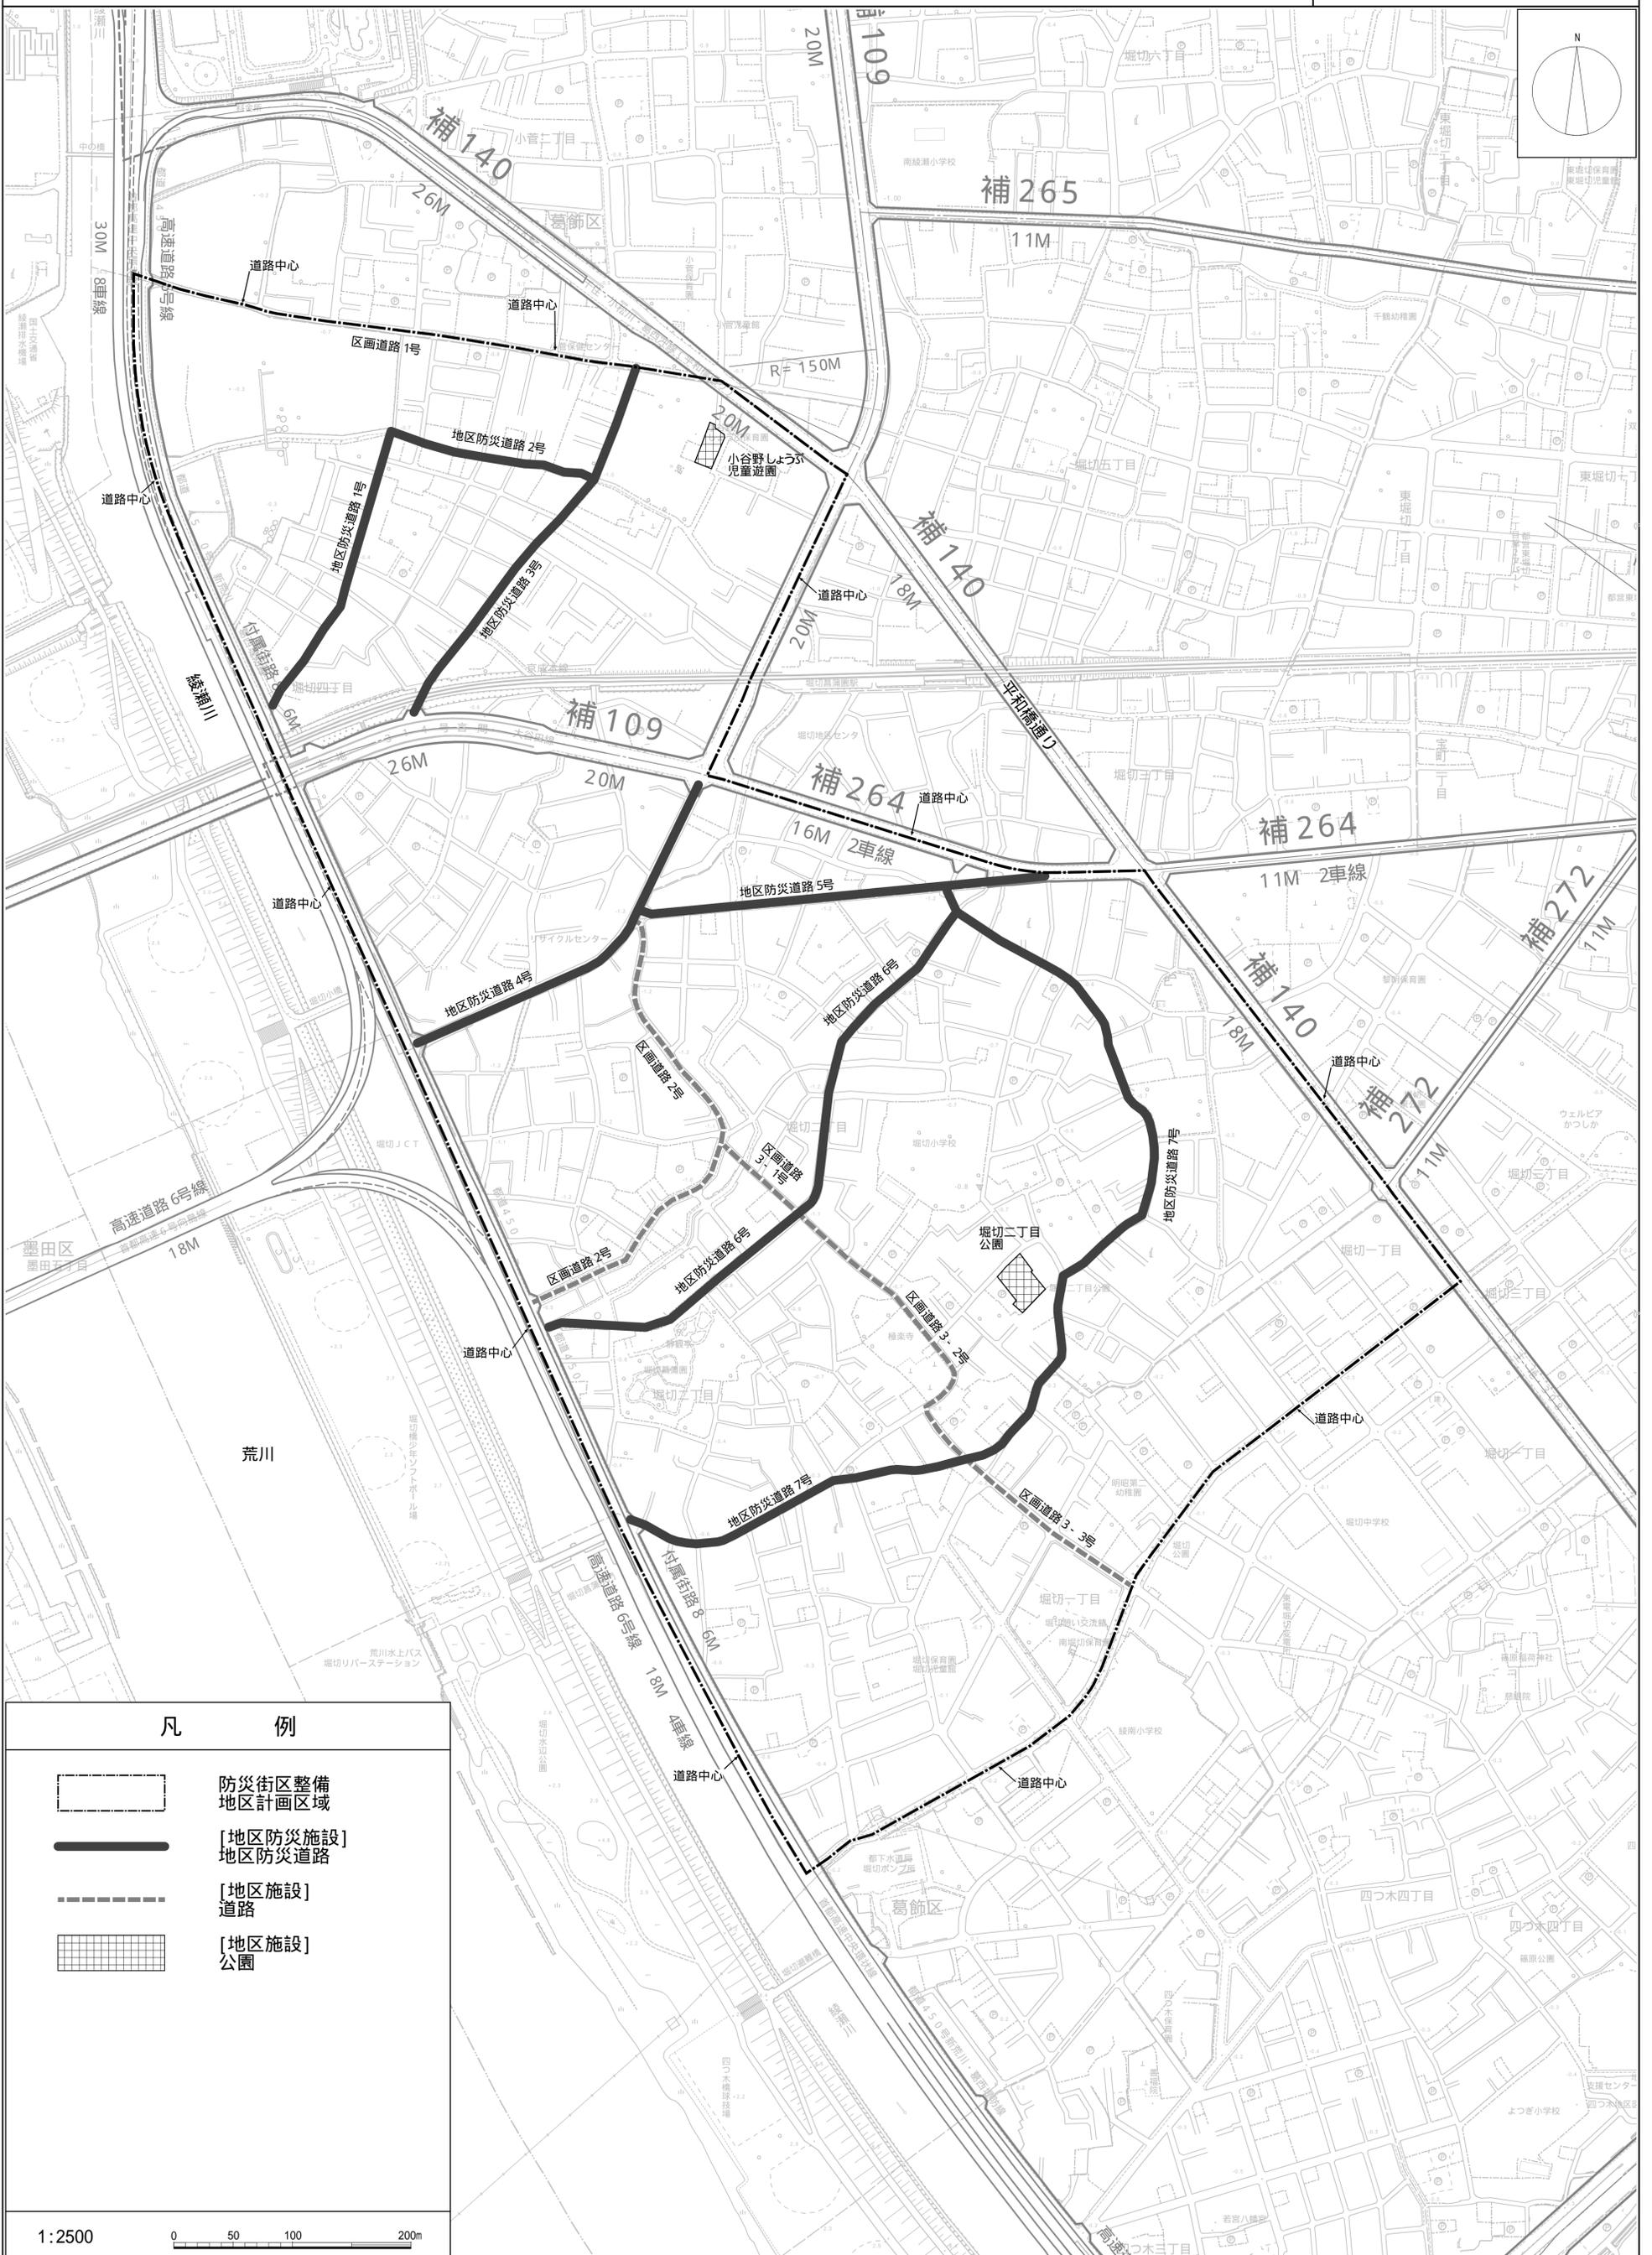


凡 例

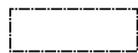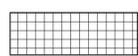-  防災街区整備地区計画区域
-  [地区防災施設] 地区防災道路
-  [地区施設] 道路
-  [地区施設] 公園

1:2500

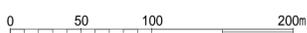

この地図は、東京都知事の承認を受けて、東京都縮尺2,500分の1地形図を利用して作成したものである。無断複製を禁ずる。  
 (承認番号) 2都市基支第108号(承認番号) 2都市基街都第83号、令和2年7月7日、(承認番号) 2都市基街第110号、令和2年8月21日

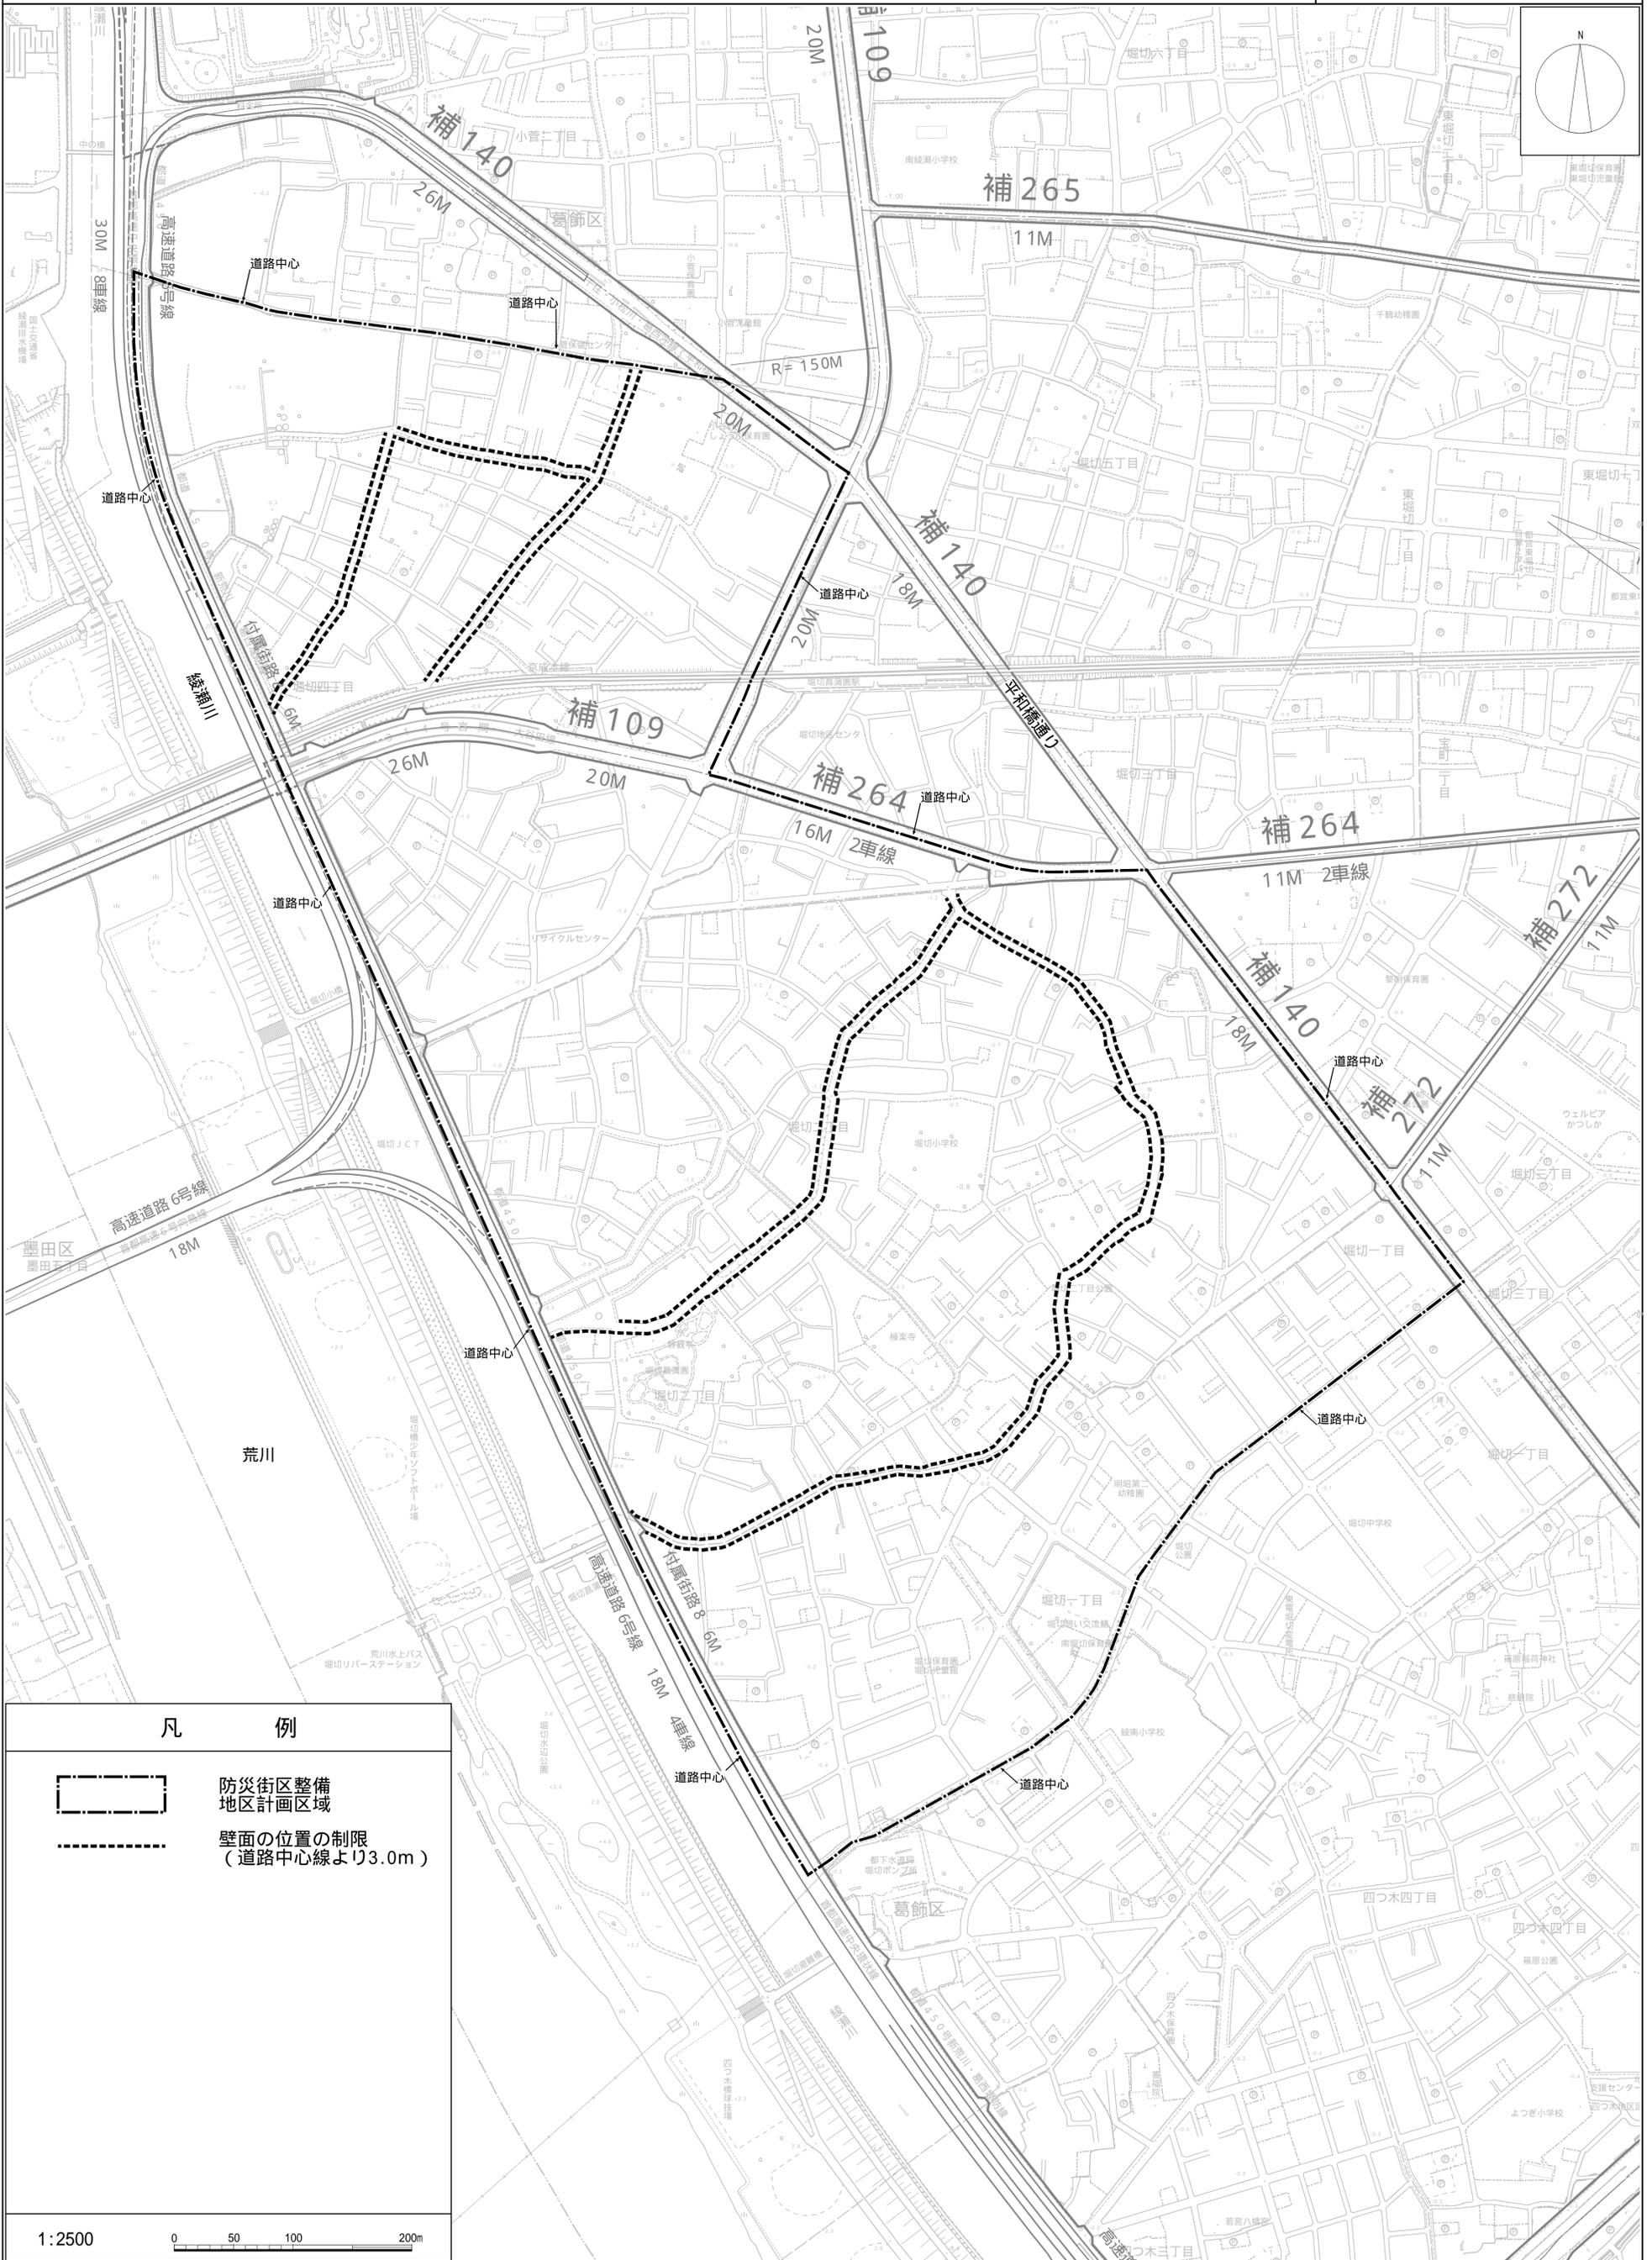

凡 例



防災街区整備地区計画区域



壁面の位置の制限 (道路中心線より3.0m)

1:2500

