



凡 例	
地区計画及び地区整備計画区域	
地区の区分	幹線道路沿道地区
	住宅地区
	複合地区

1:2500 0 50 100 200m

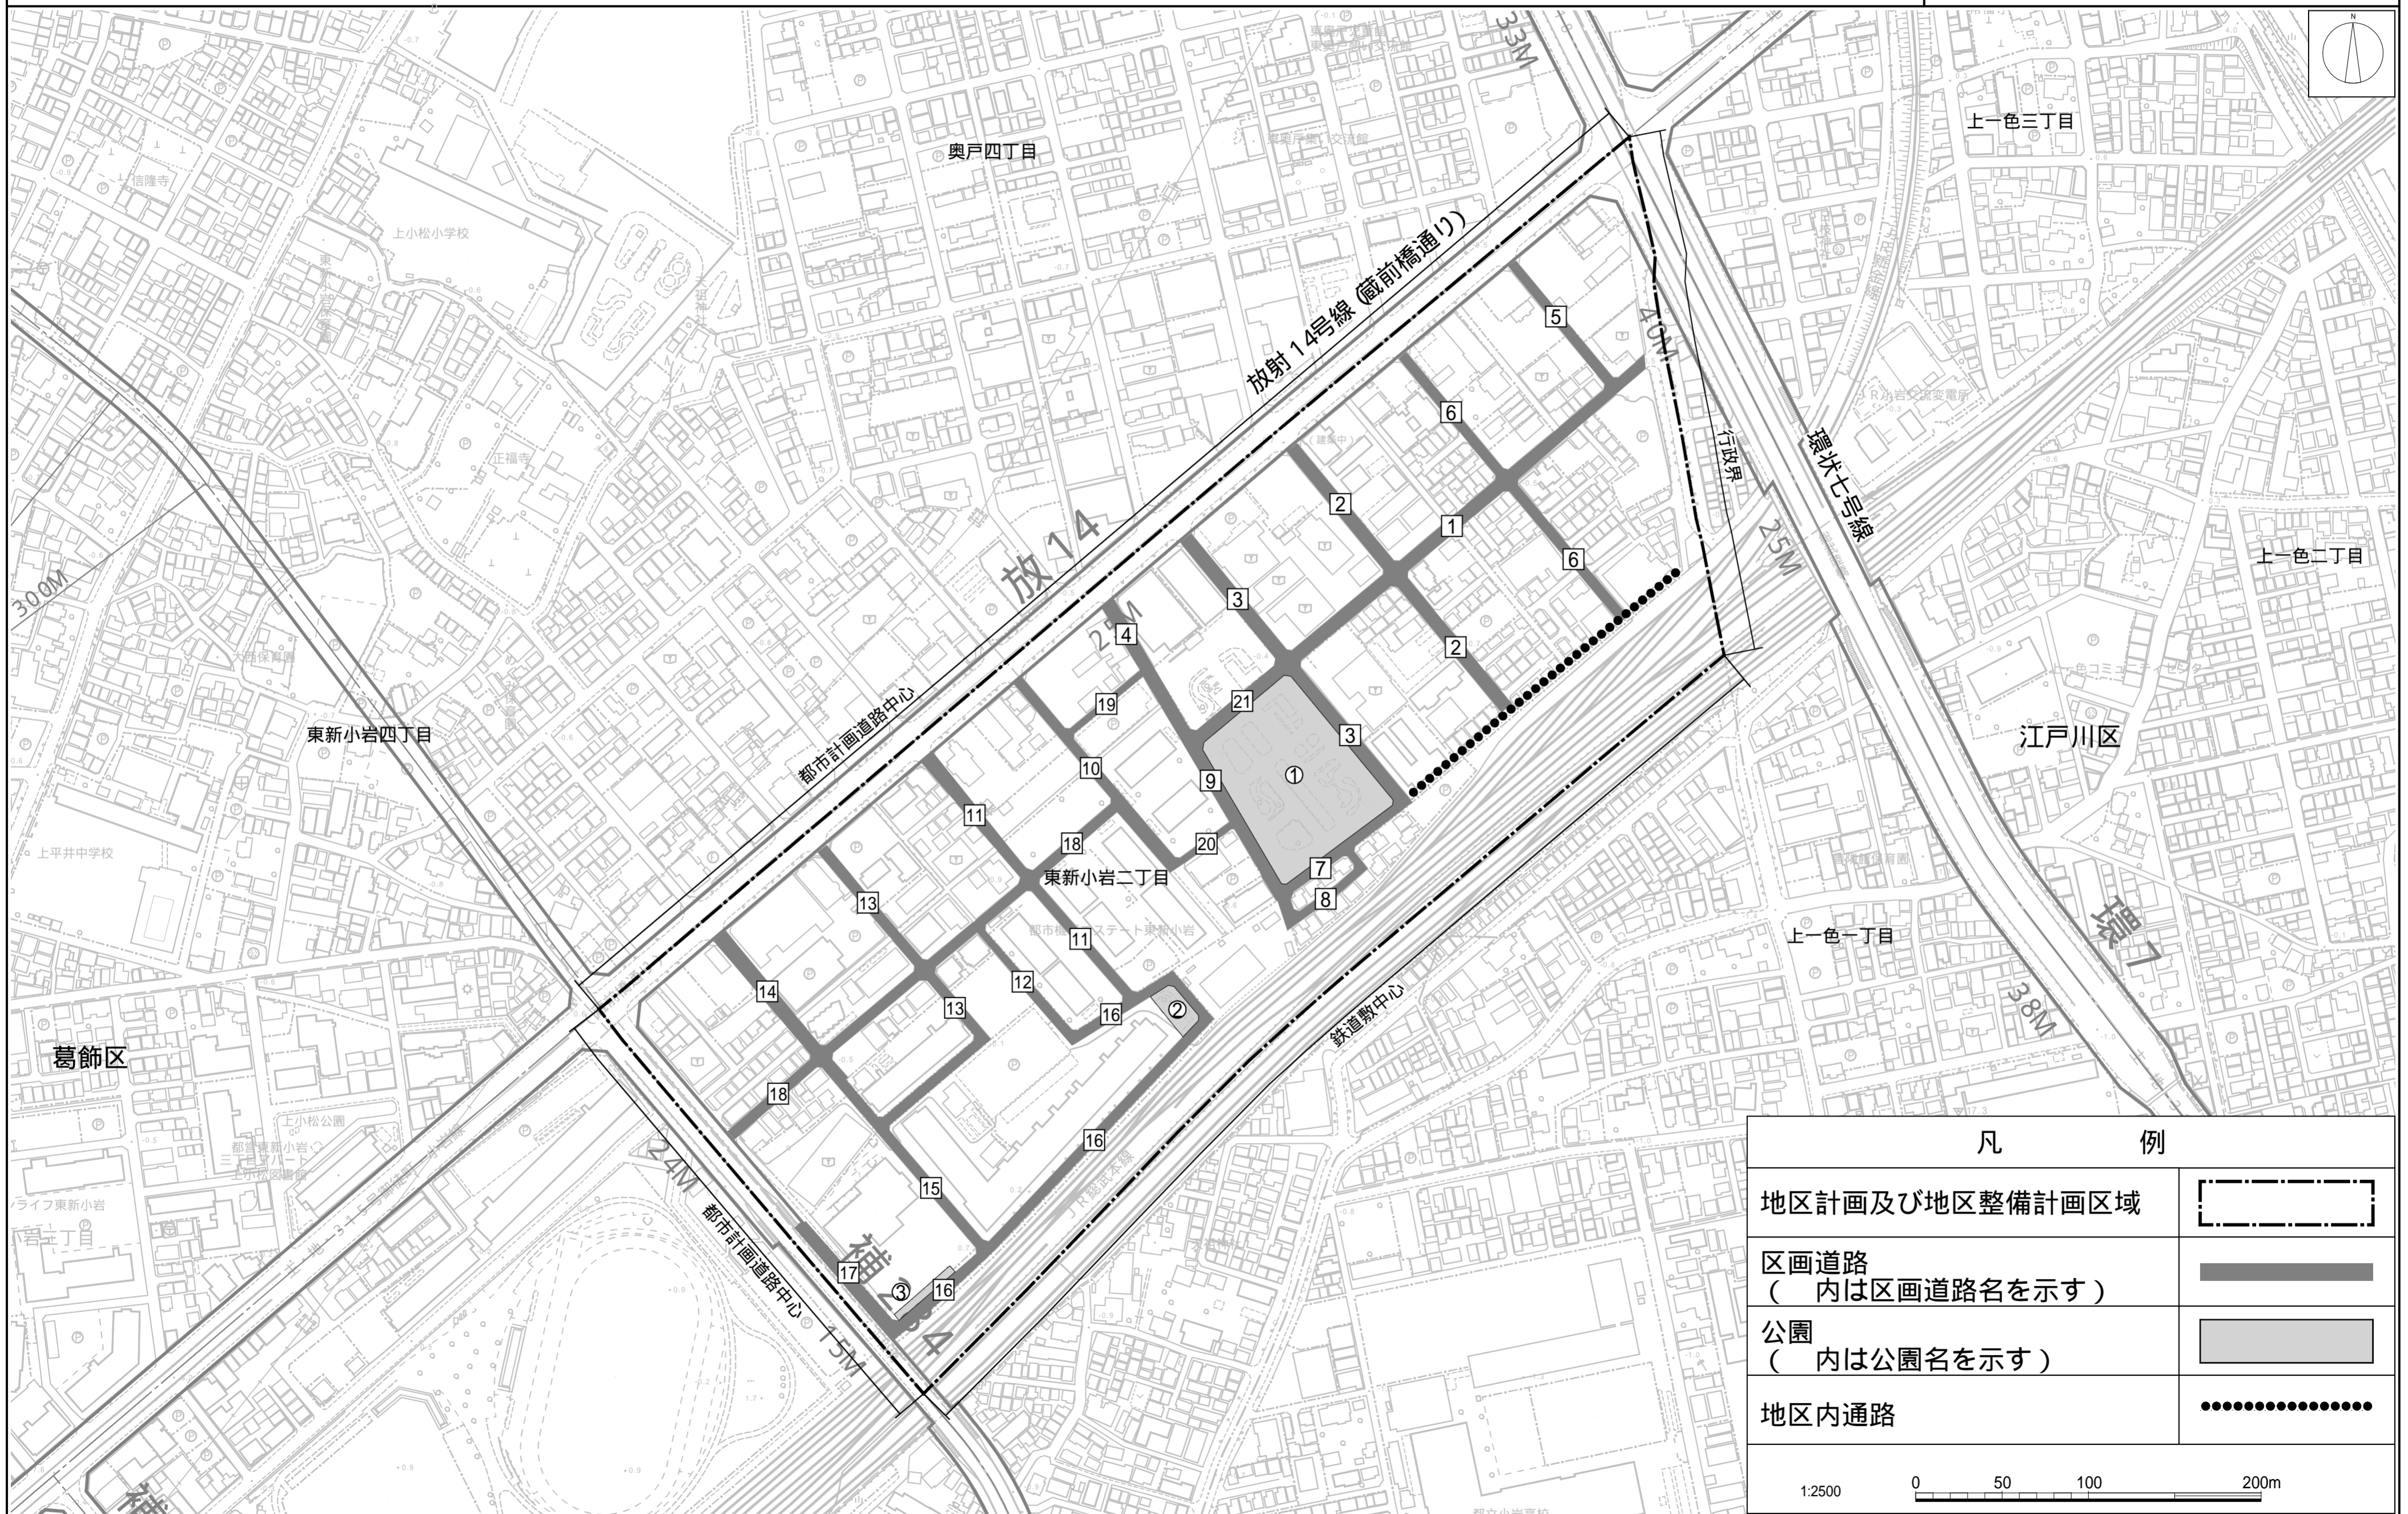

この地図は、東京都知事の承認を受けて、東京都縮尺2,500分の1地形図を利用して作成したものである。無断複製を禁ずる。  
 (承認番号) 2都市基交第108号 (承認番号) 2都市基街都第83号、令和2年7月7日、(承認番号) 2都市基街第110号、令和2年8月21日

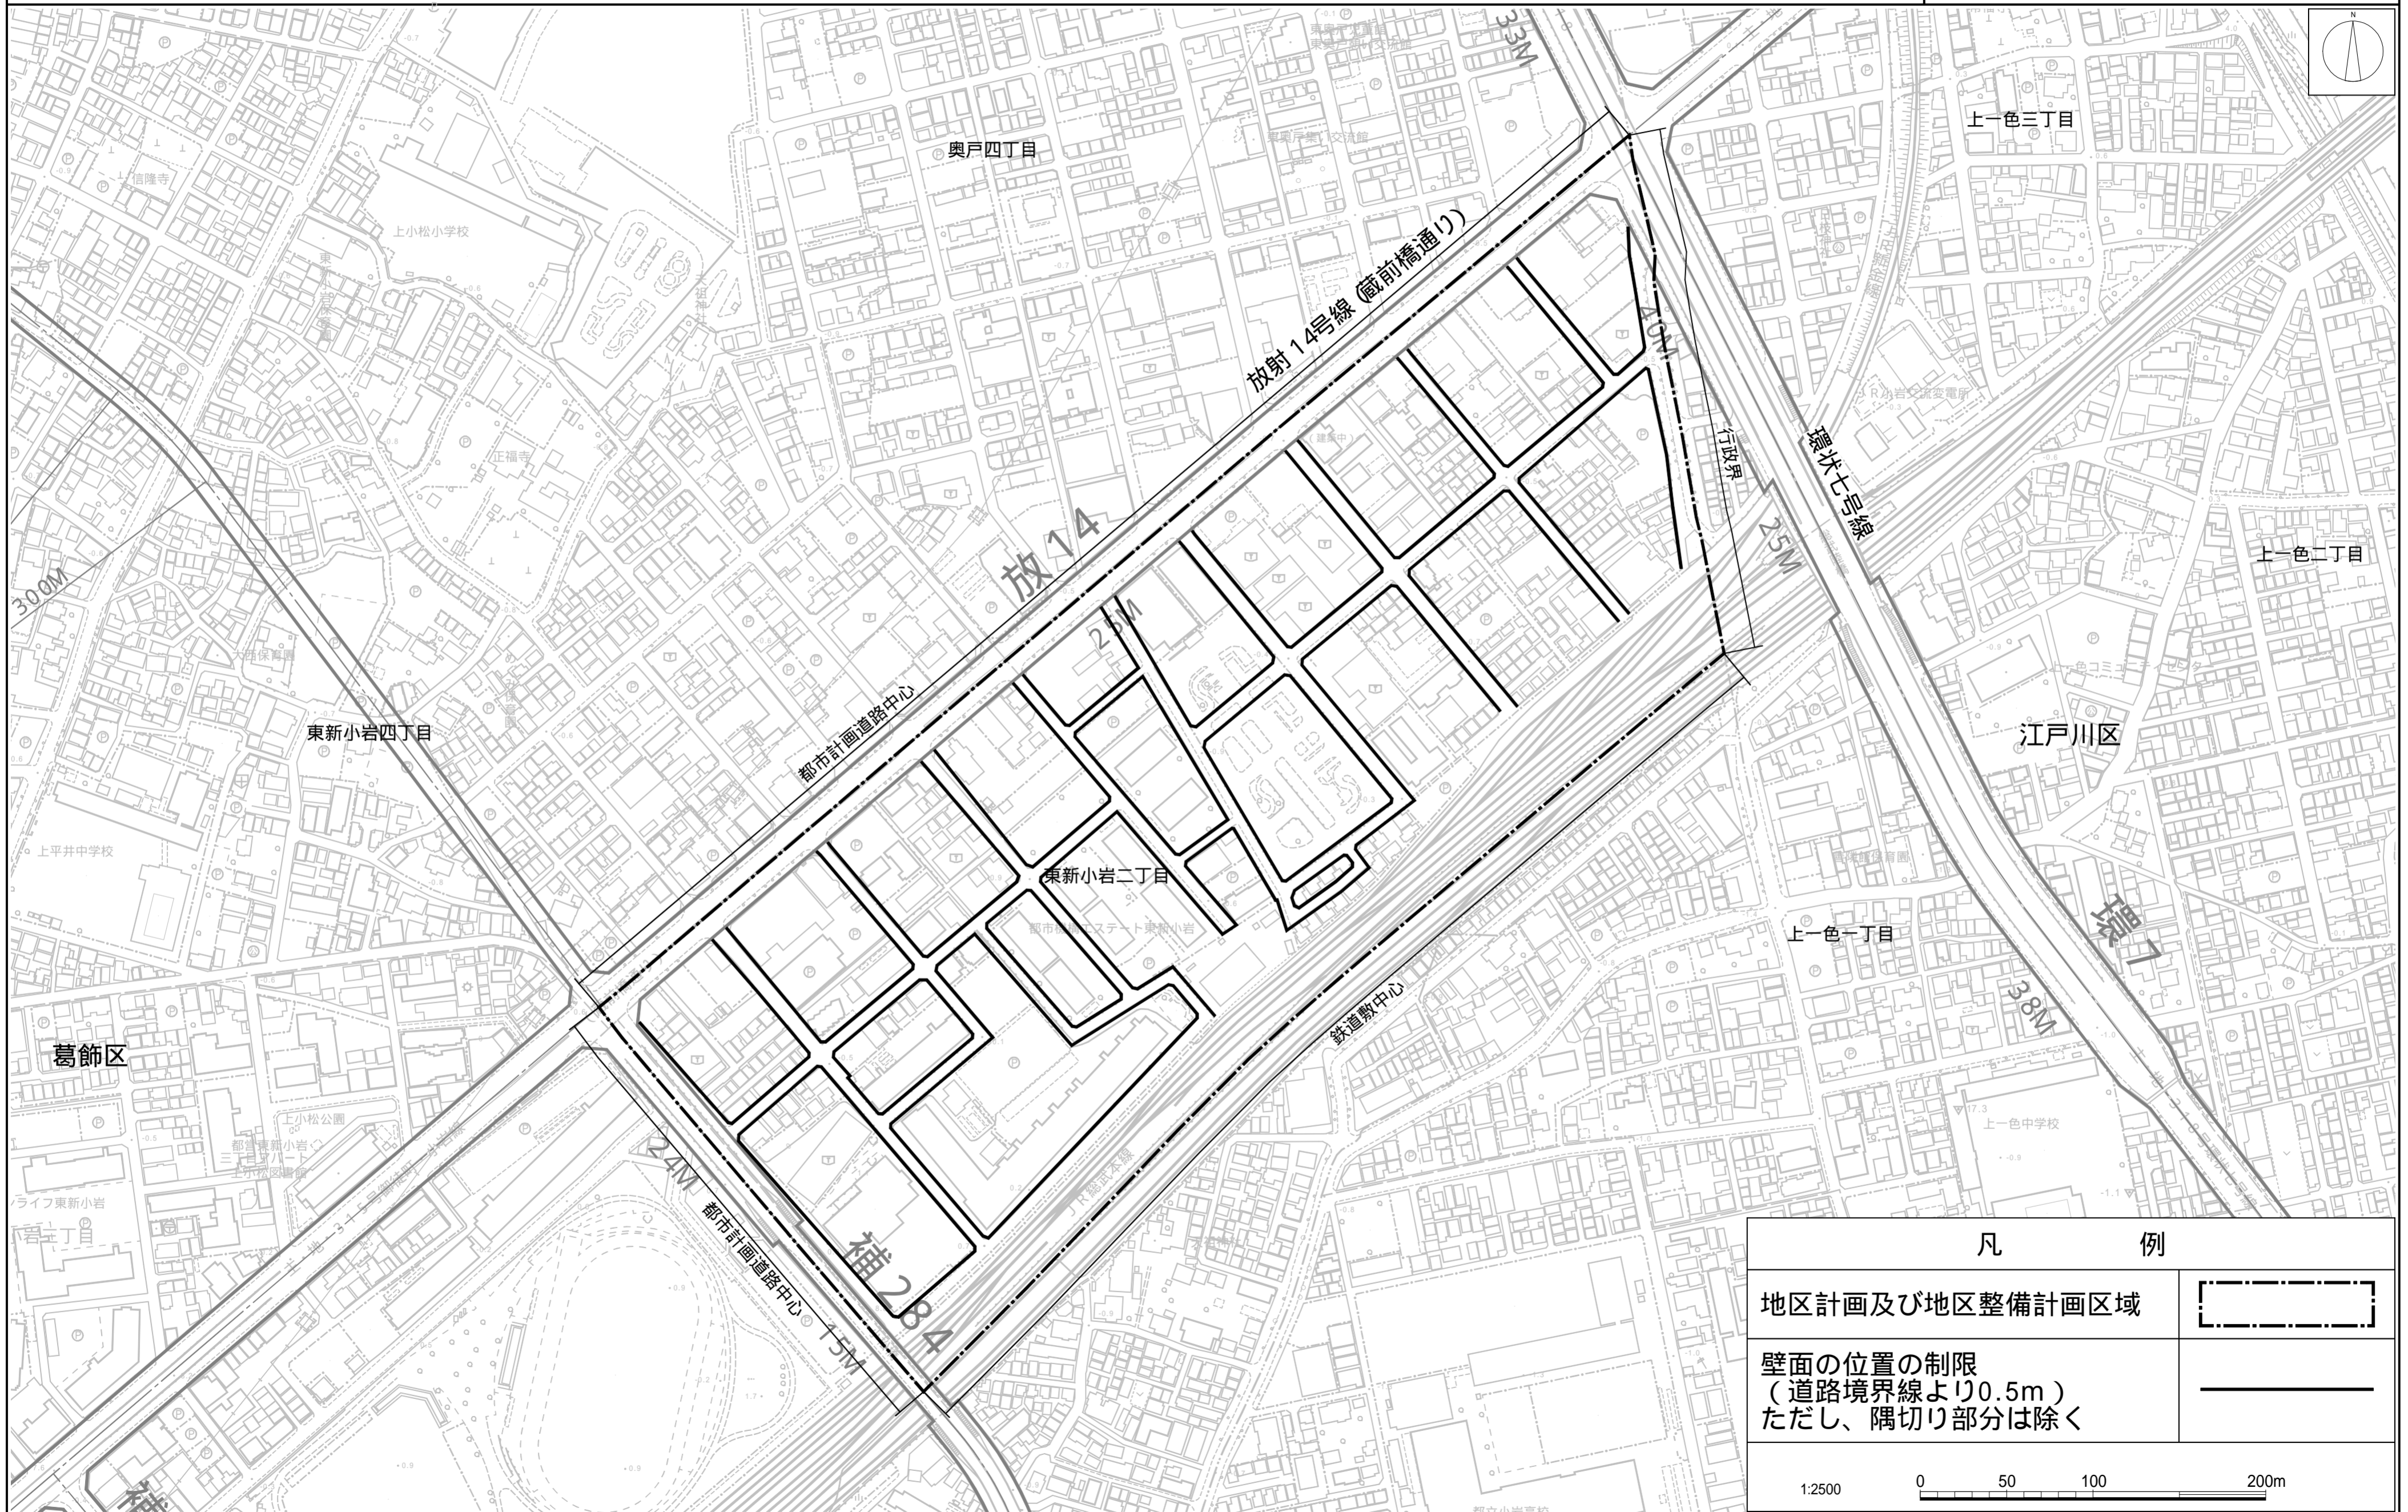

凡 例	
地区計画及び地区整備計画区域	
壁面の位置の制限 (道路境界線より0.5m) ただし、隅切り部分は除く	

1:2500 0 50 100 200m