




2. イトーヨーカ堂西側道路の拡幅（一部） 及び歩道の新設整備

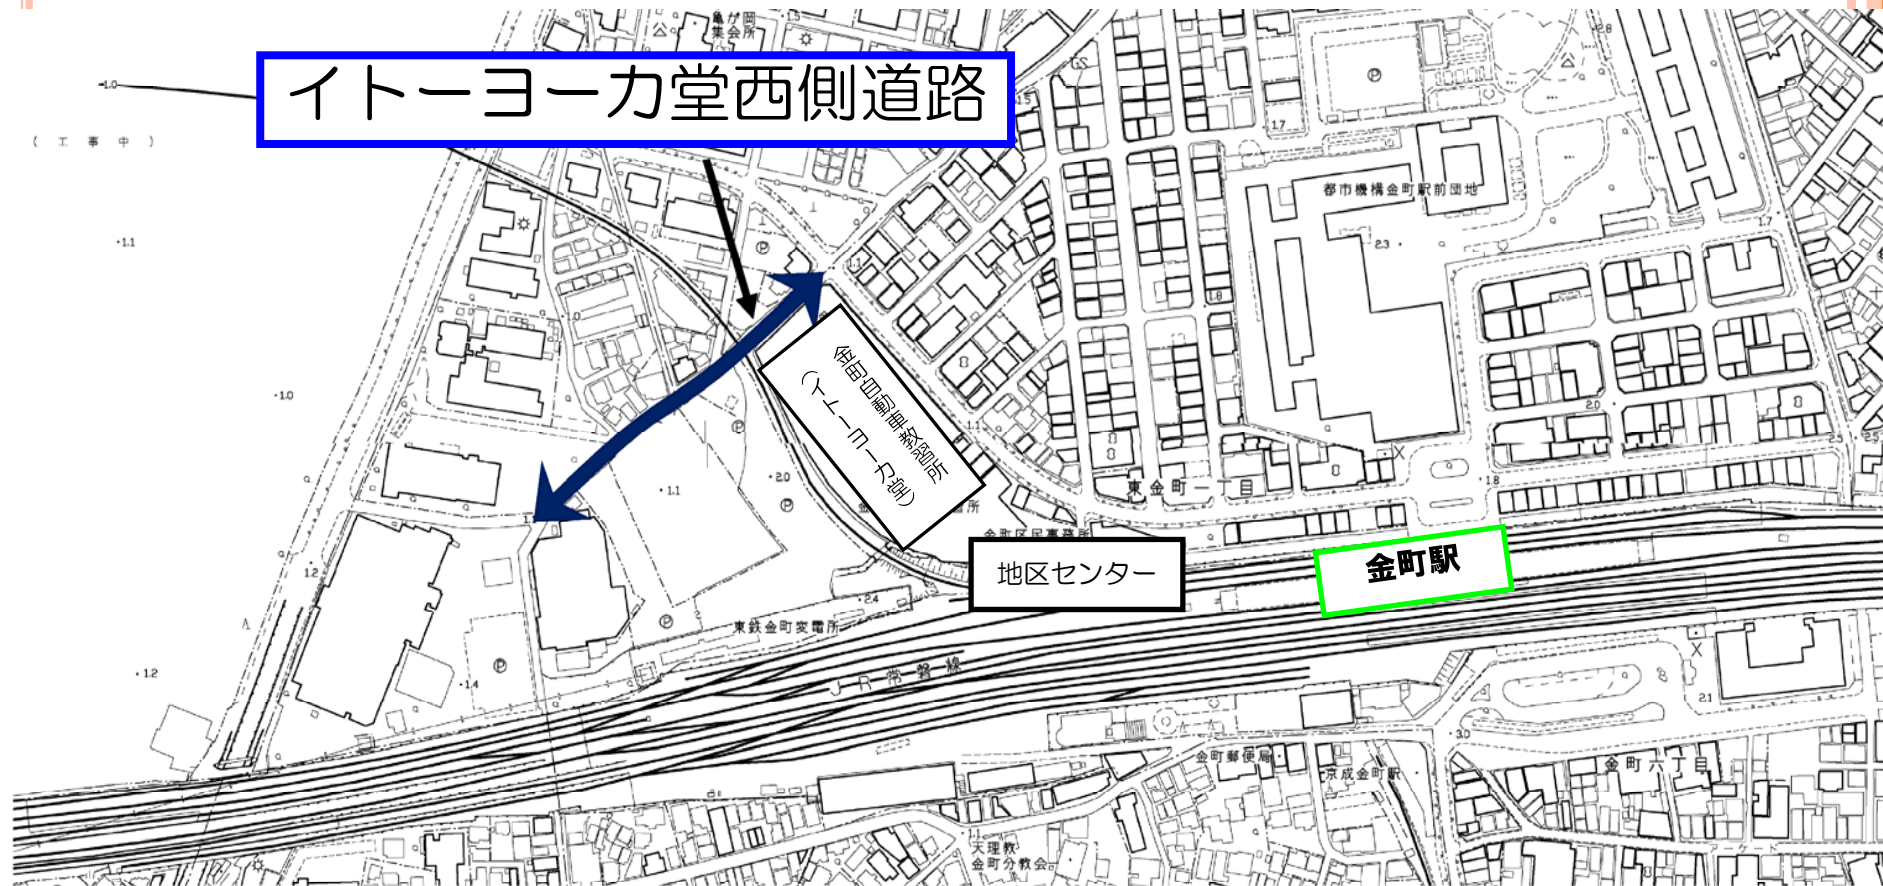

3. 三菱専用軌道敷跡地の 歩行者通路整備及び駐輪場整備の構想

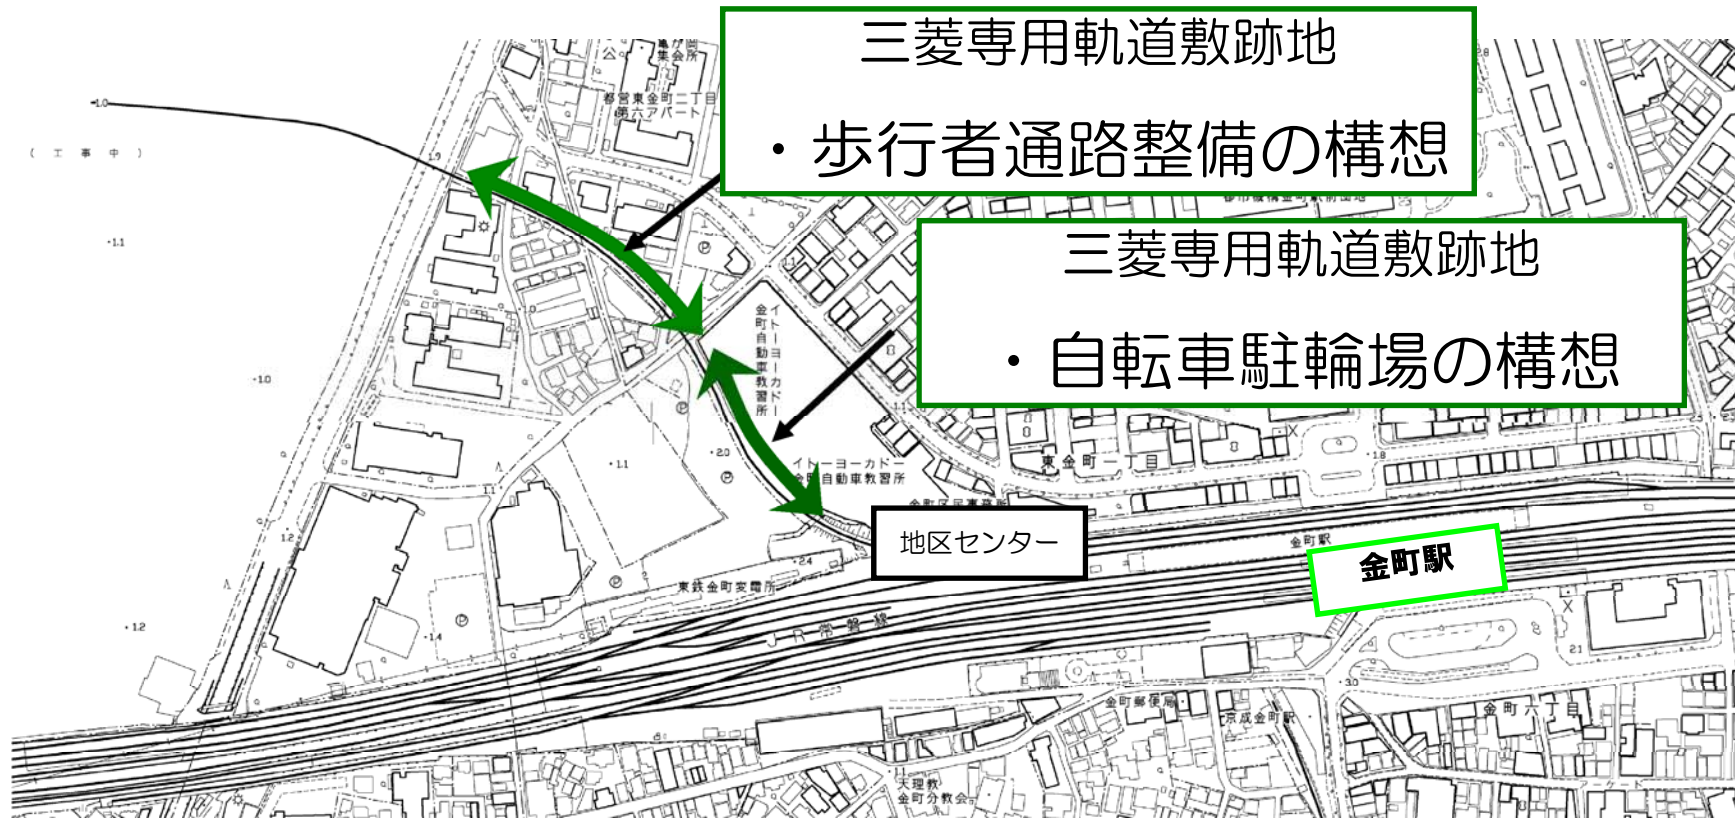

3. 三菱専用軌道敷跡地の駐輪場整備の構想

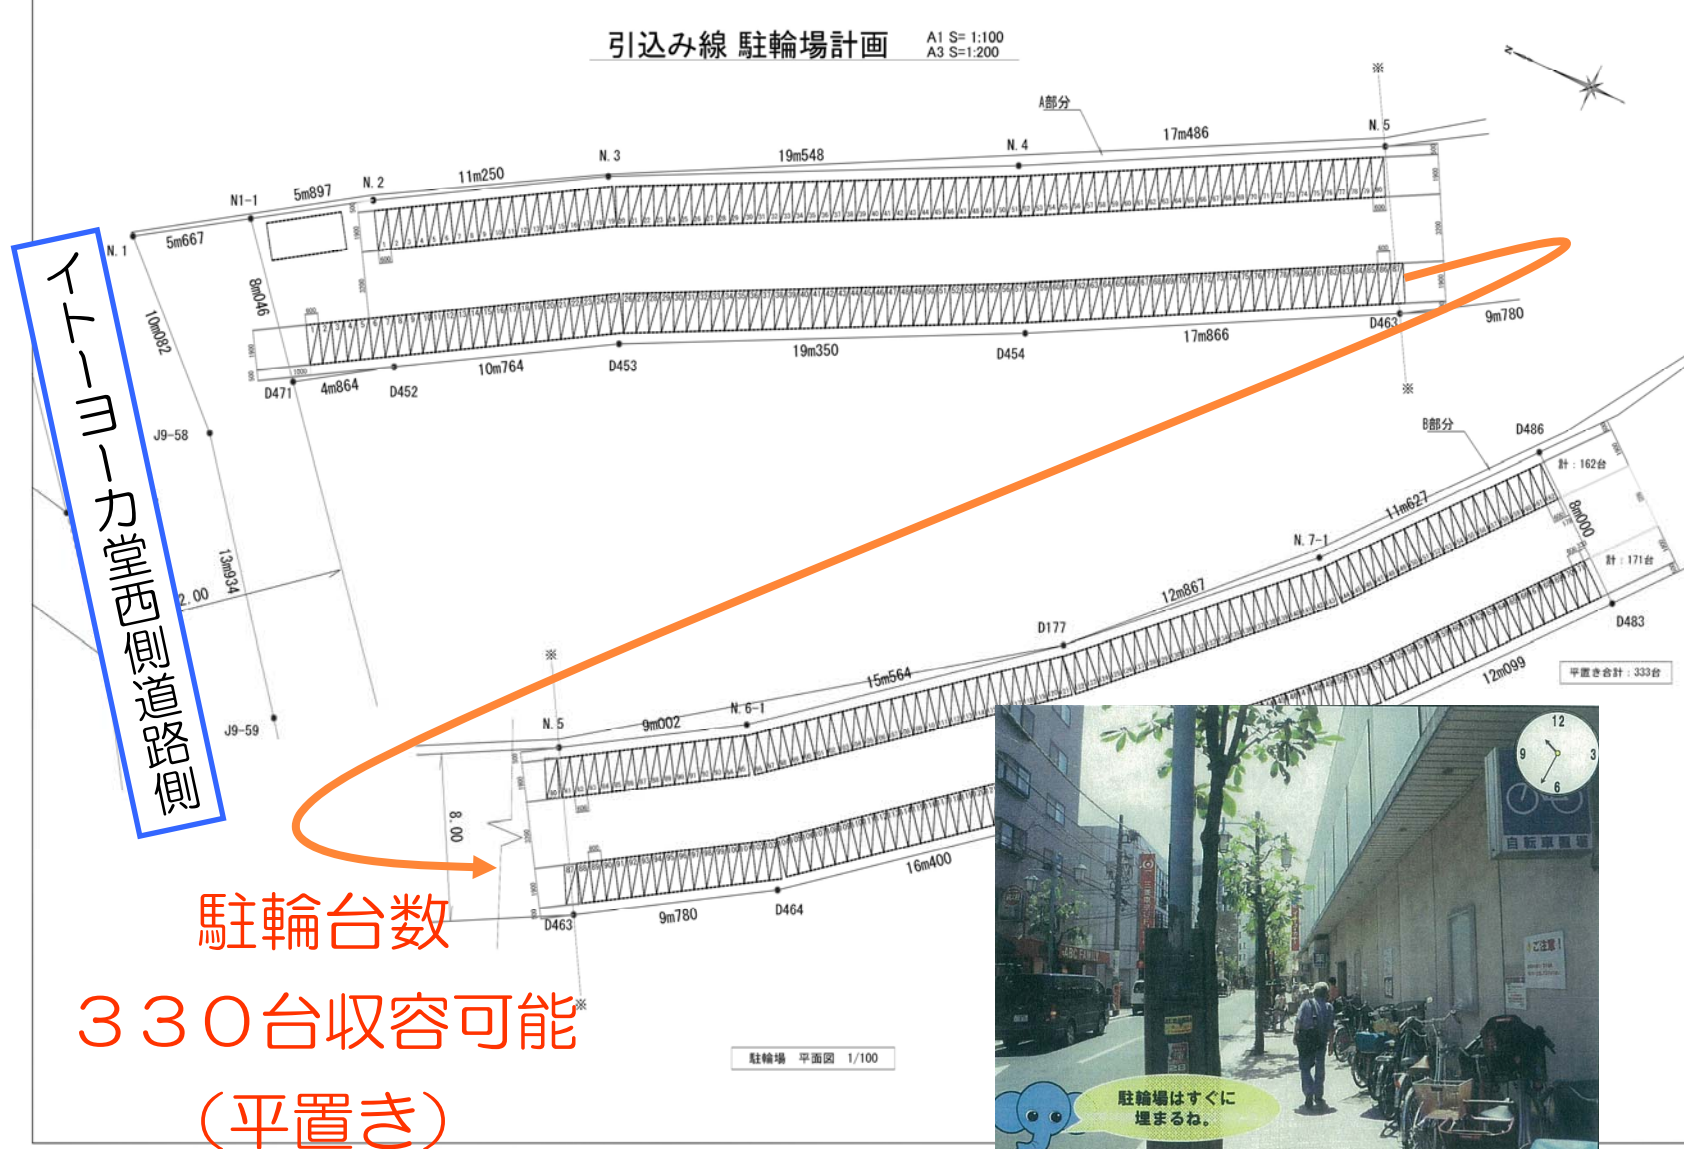

4. 金町駅北口駅前広場の改修

現状

- 駅構内通路と歩道の間
に段差がある
- 一部にスロープがある



整備内容（JRと協議中）

- 段差を現状のスロープに合
わせて、スロープを設置
- 上屋（バスシェルター）の延
長

一体的な
バリアフリー環境
の確保

5. 区で取得した、旧KSC跡地の暫定利用

H23. 3. 16作成

