

東京都計画地区計画  
奥戸四丁目地区地区計画

計画図 1

(葛飾区決定)


平成22年6月21日  
葛飾区告示第190号



東京都計画地区計画  
奥戸四丁目地区地区計画

計画図 2

(葛飾区決定)

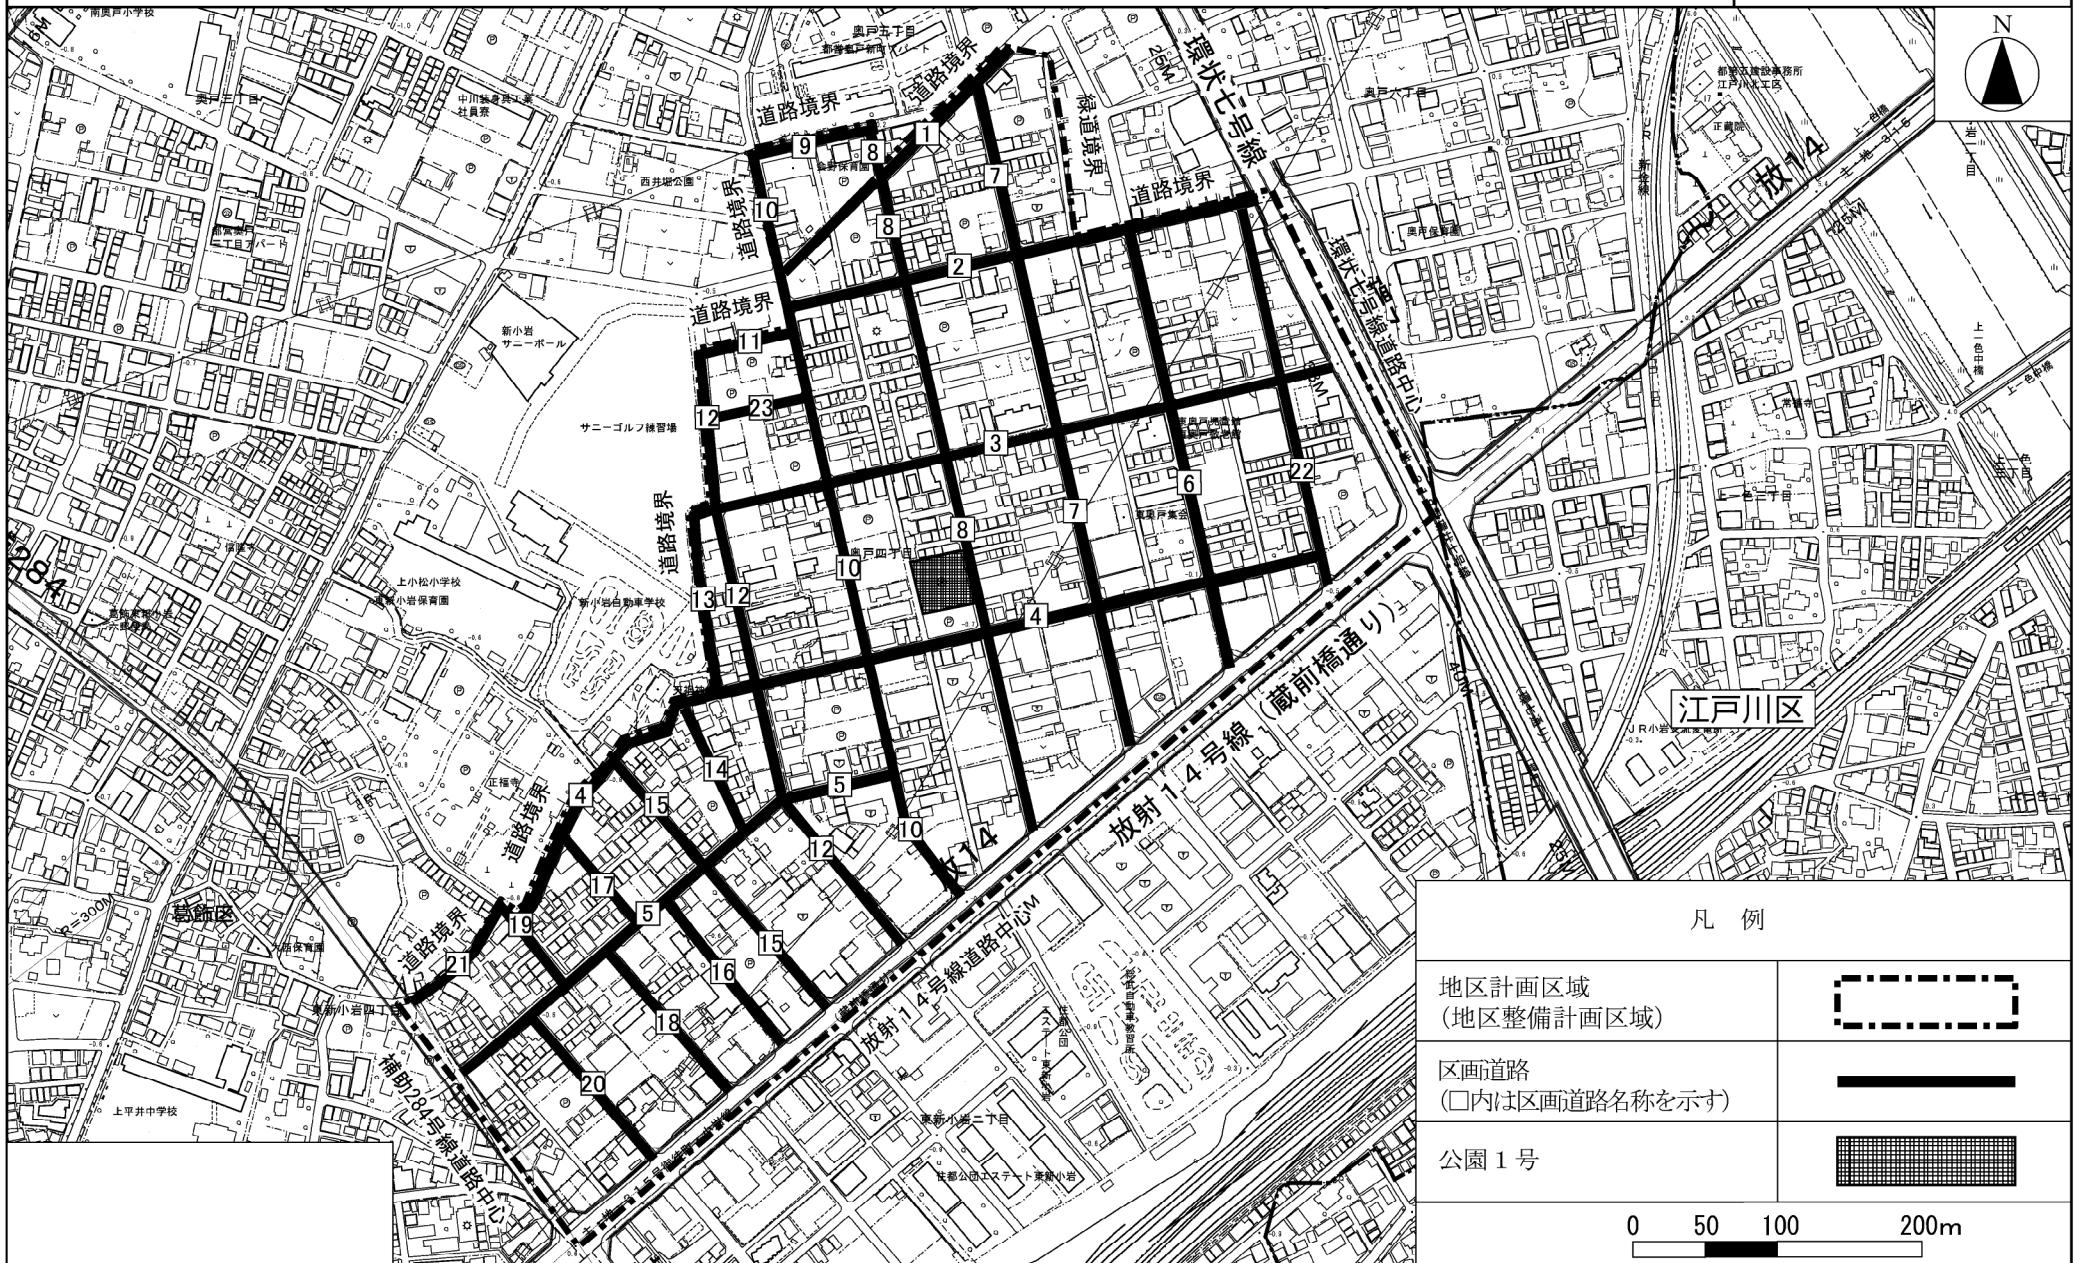


この地図は、東京都知事の承認を受けて、東京都縮尺1/2,500の地形図（道路網図）を使用して作成したものである。ただし、計画線は、都市計画道路の計画図から転記したものである。無断複製を禁ずる。  
(承認番号) 20都市基街測第95号、平成21年1月7日

この地図は、東京都知事の承認を受けて、東京都縮尺2,500分の1の地形図を複製して作成したものである。無断複製を禁ずる。  
(承認番号) 20都市基交 第511号 平成21年1月8日

東京都計画地区計画  
奥戸四丁目地区地区計画

計画図 3

(葛飾区決定)

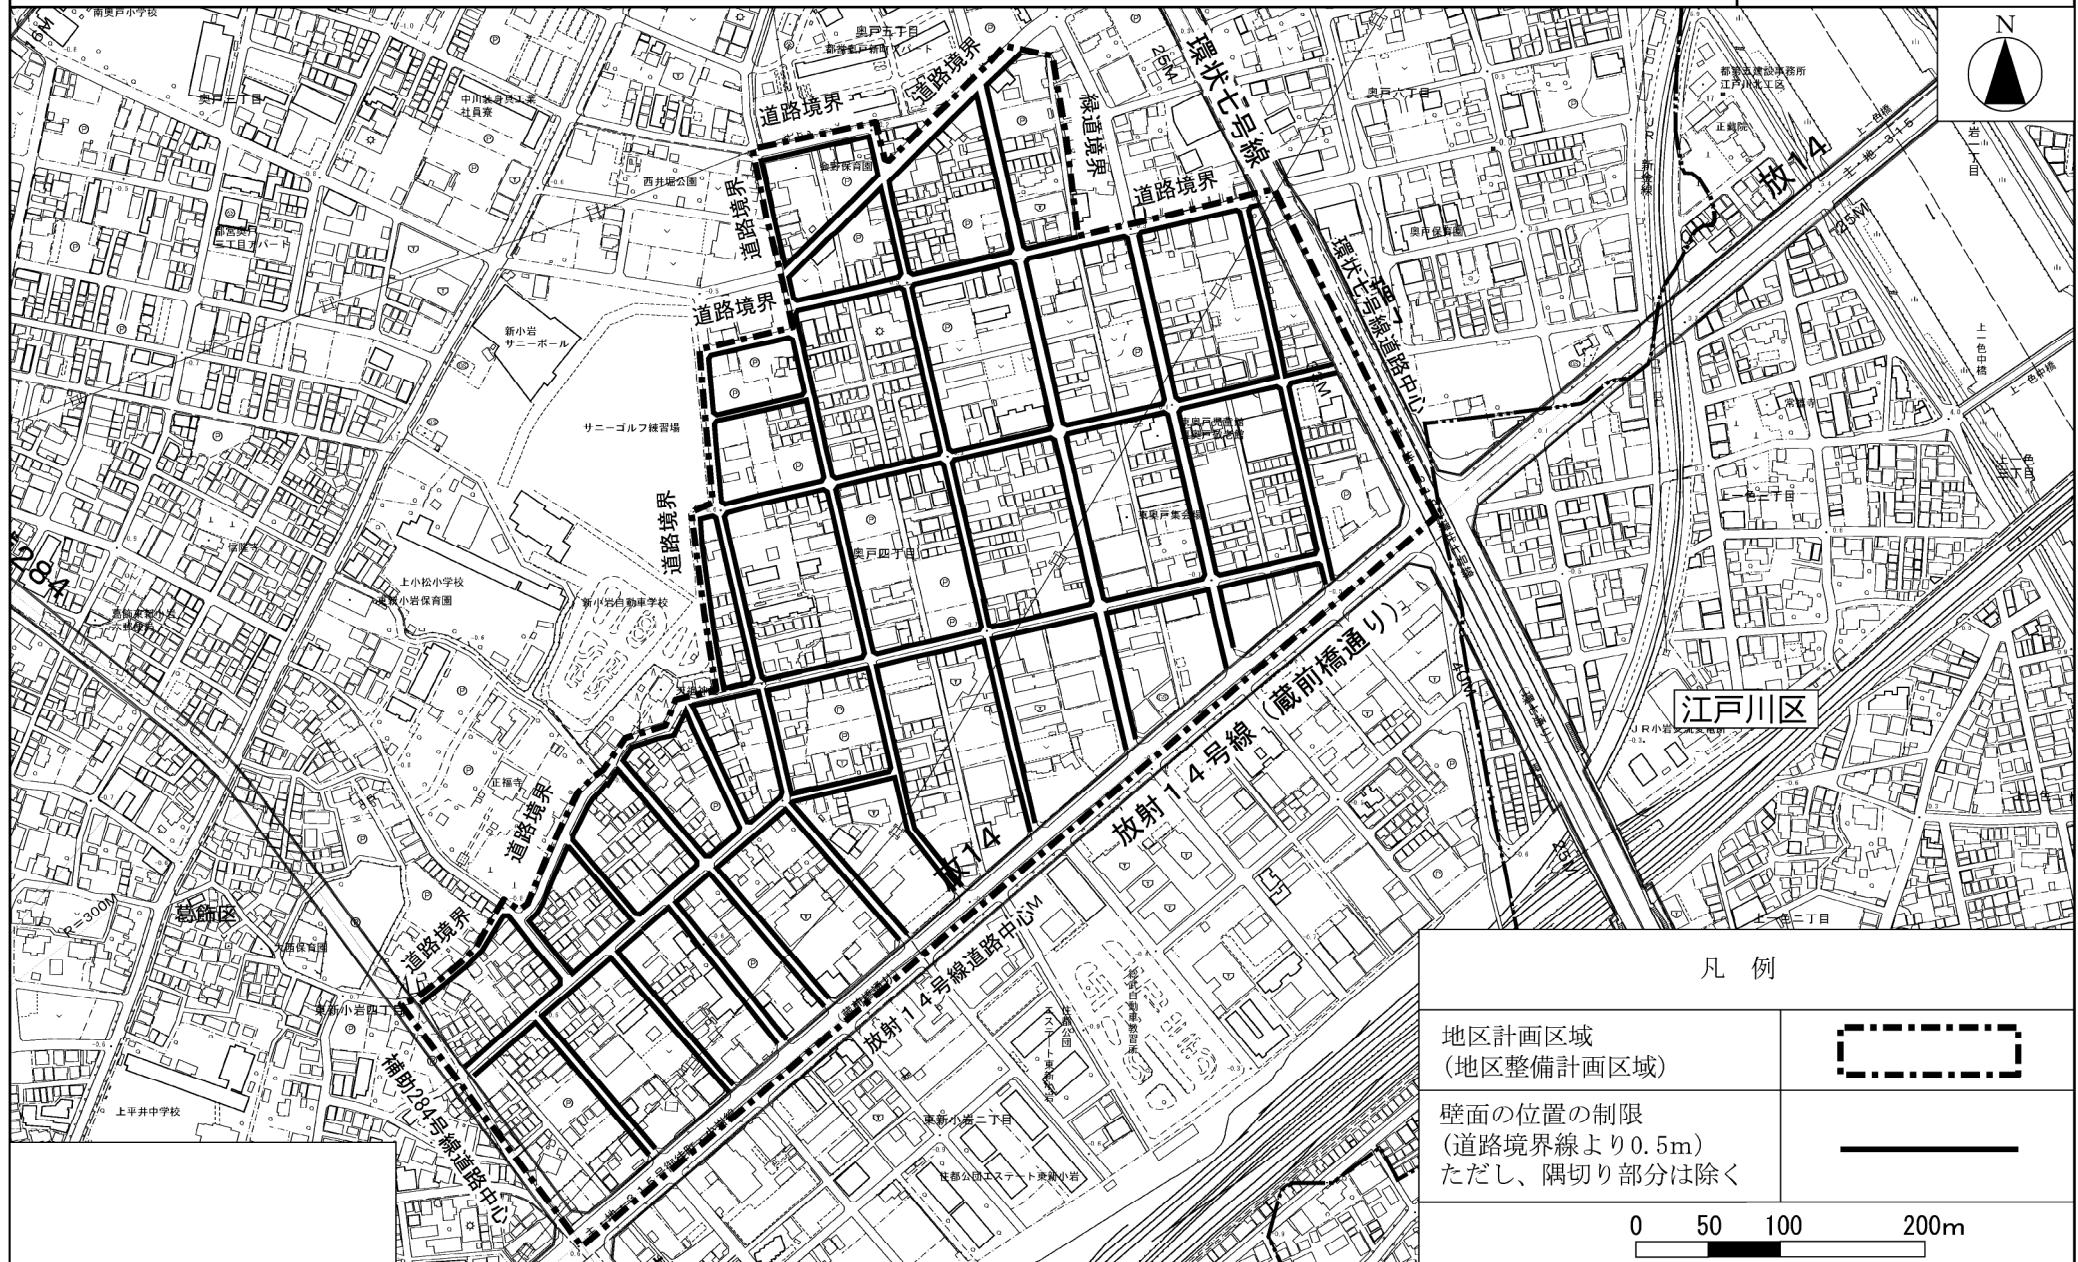

この地図は、東京都知事の承認を受けて、東京都縮尺1/2,500の地形図（道路網図）を使用して作成したものである。ただし、計画線は、都市計画道路の計画図から転記したものである。無断複製を禁ずる。  
(承認番号) 20都市基街測第95号、平成21年1月7日

この地図は、東京都知事の承認を受けて、東京都縮尺2,500分の1の地形図を複製して作成したものである。無断複製を禁ずる。  
(承認番号) 20都市基交 第511号 平成21年1月8日