


園内平面図 S=1:400 (A3)

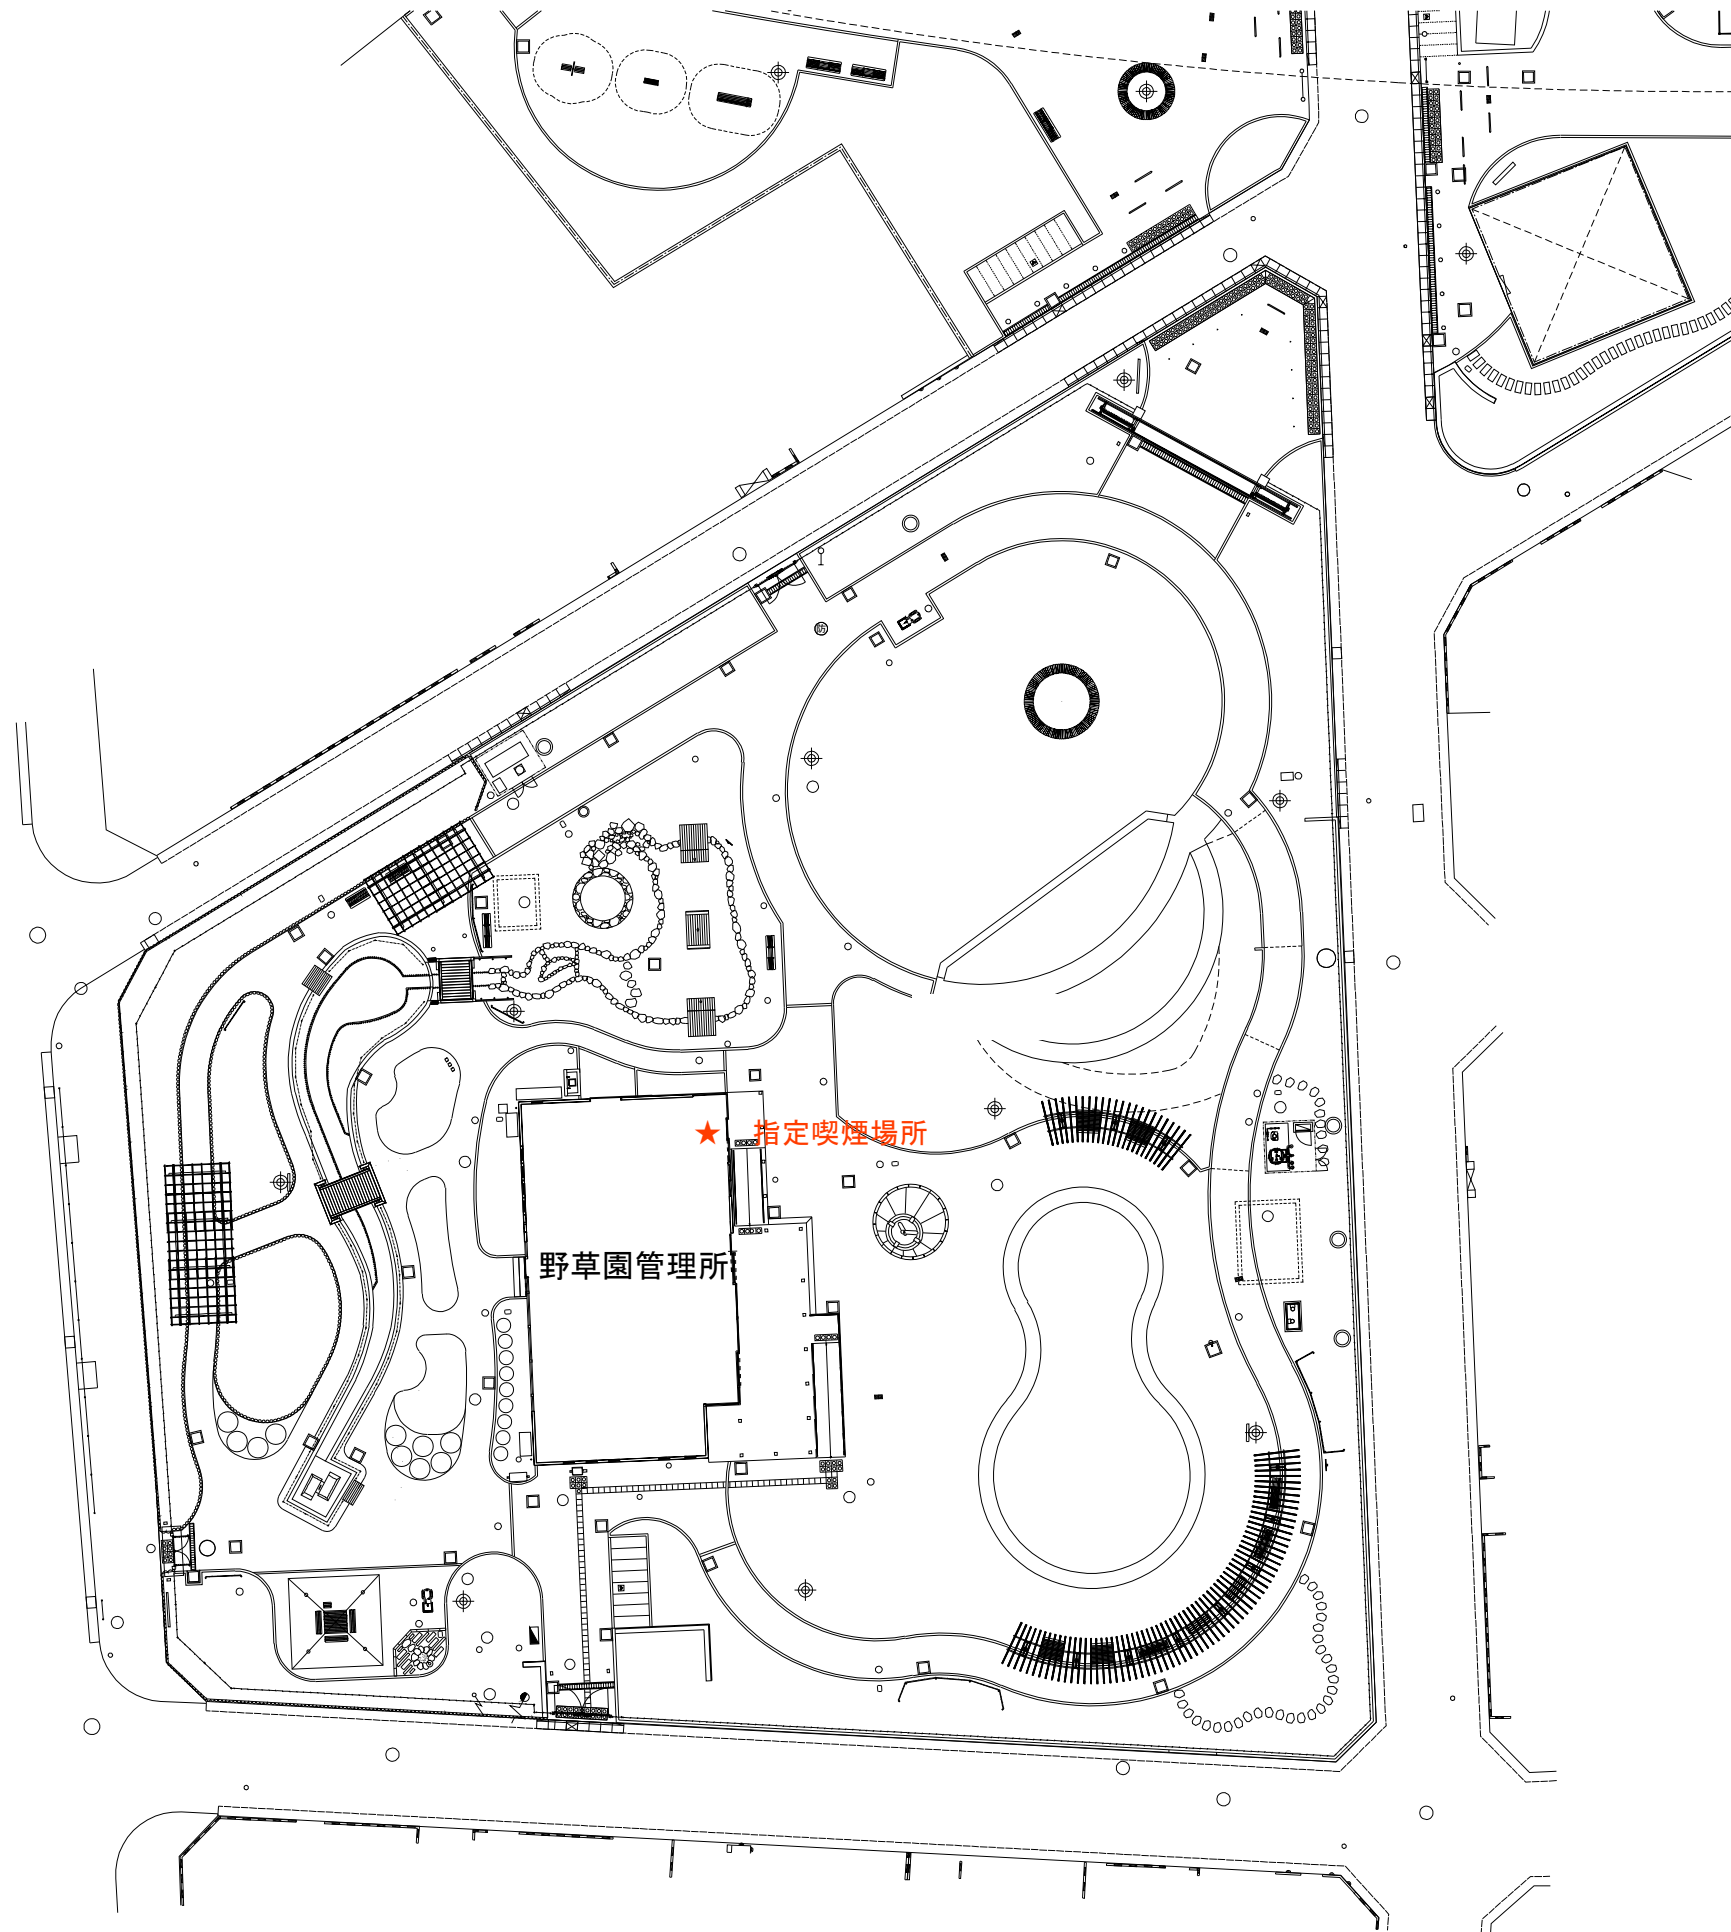

★ 指定喫煙場所

野草園管理所

鎌倉公園 (南側)

