


東京都市計画防災街区整備地区計画

西新小岩五丁目地区防災街区整備地区計画 計画図1 [地区の区分]

[葛飾区決定]

令和7年3月10日
葛飾区告示第66号

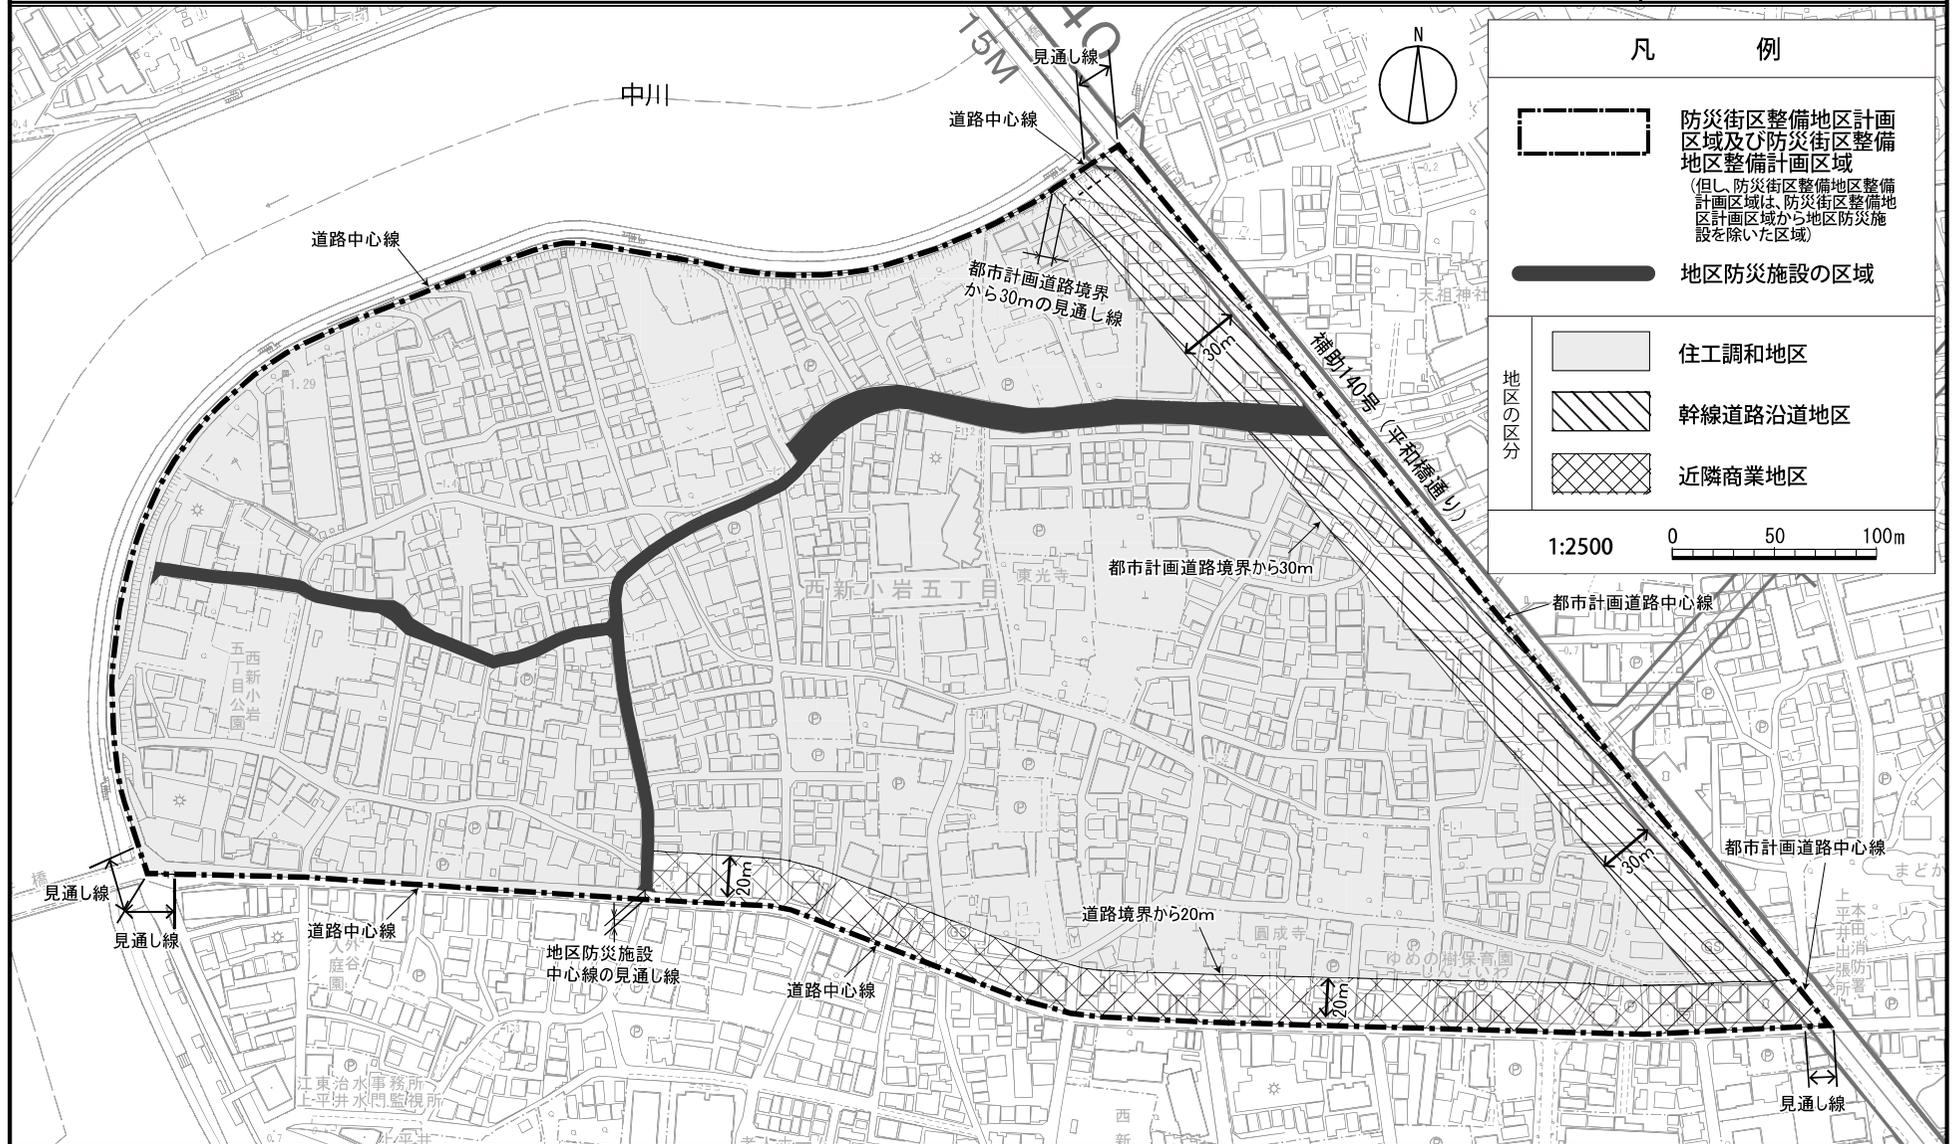


この地図は、東京都知事の承認を受けて、東京都縮尺2,500分の1の地形図を使用して作成したものである。
(承認番号) 6都市基交測第124号、令和6年9月3日
(承認番号) 6都市基街都第178号、令和6年9月17日
(承認番号) MMT利許第06-122号、令和6年9月4日

東京都市計画防災街区整備地区計画

西新小岩五丁目地区防災街区整備地区計画 計画図2 [地区防災施設等]


[葛飾区決定]

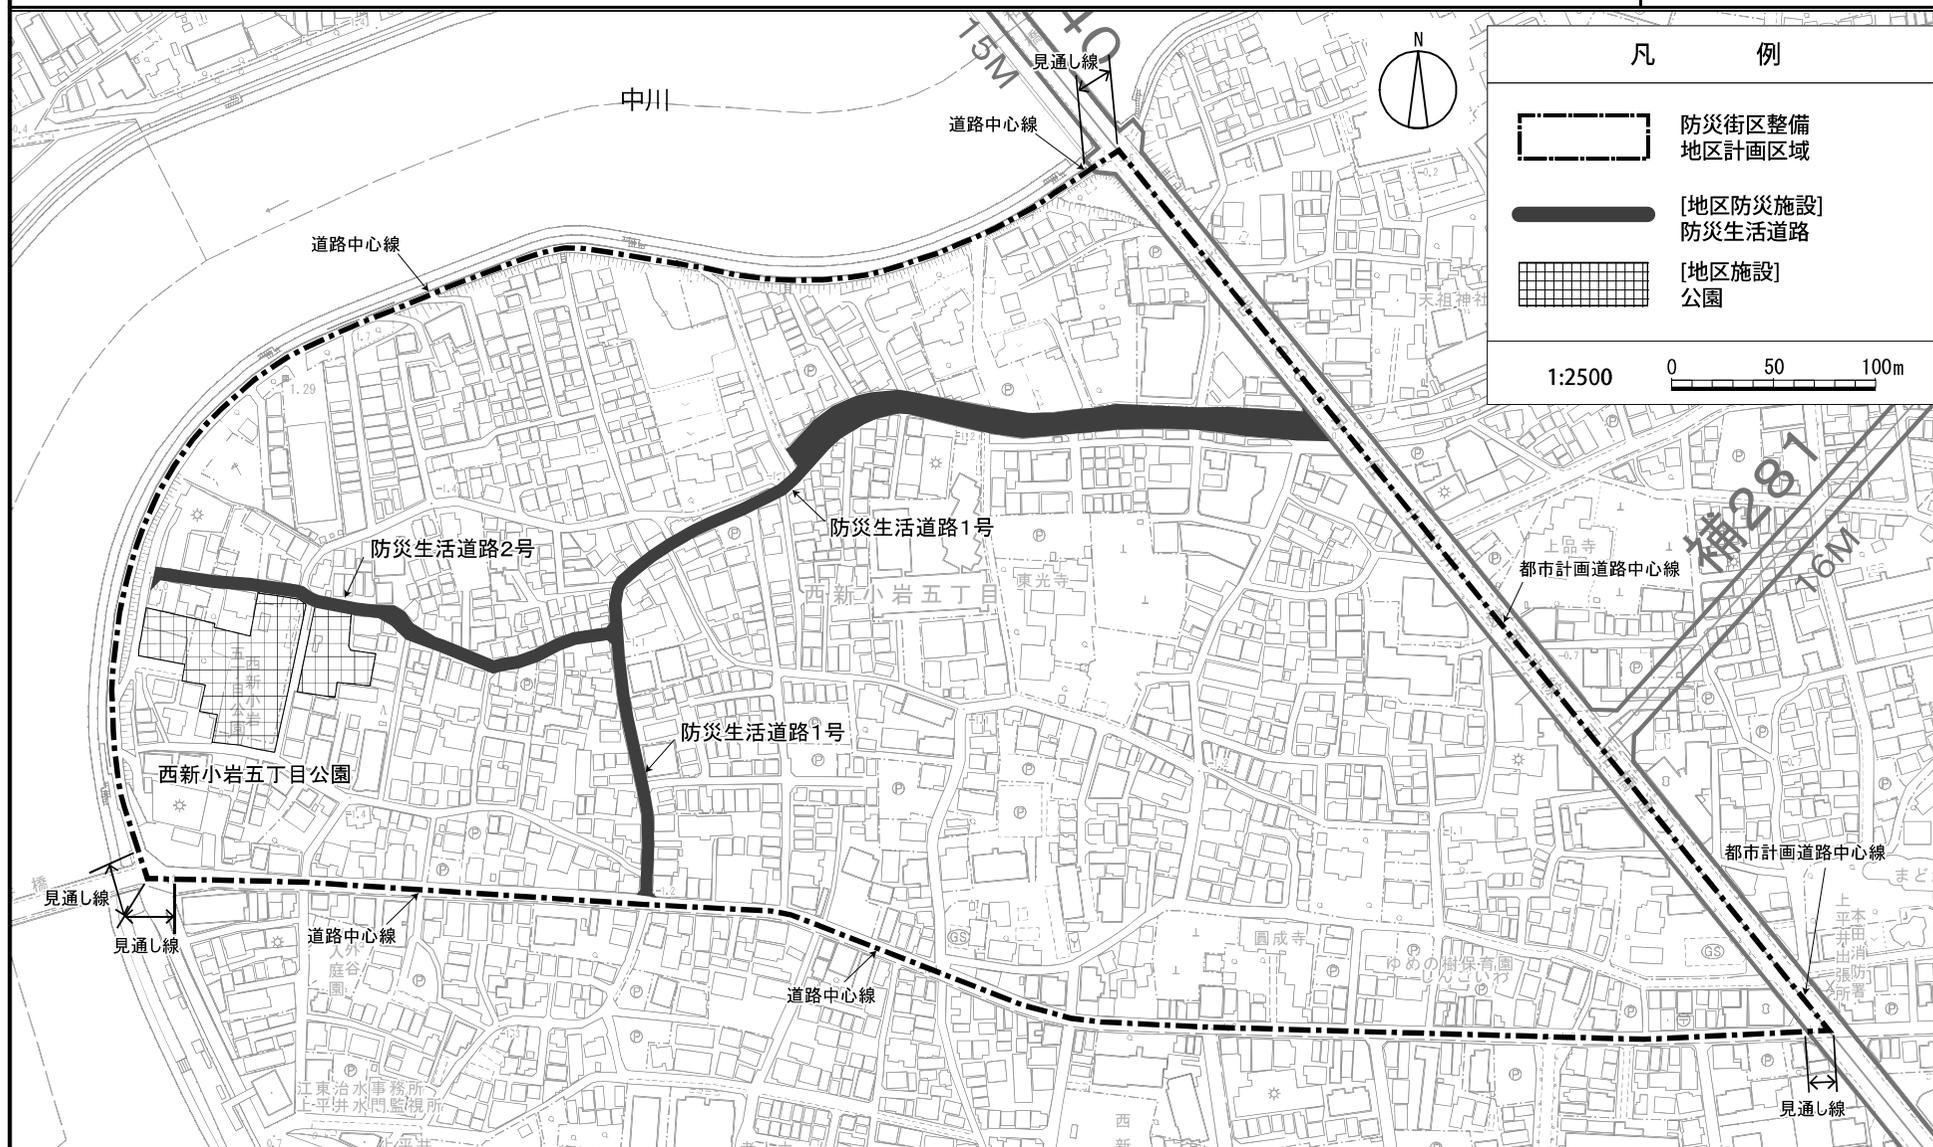

この地図は、東京都知事の承認を受けて、東京都縮尺2,500分の1の地形図を使用して作成したものである。
(承認番号) 6都市基交測第124号、令和6年9月3日
(承認番号) 6都市基街都第178号、令和6年9月17日
(承認番号) MMT利許第06-122号、令和6年9月4日

東京都市計画防災街区整備地区計画

西新小岩五丁目地区防災街区整備地区計画 計画図3 [壁面の位置の制限] [葛飾区決定]

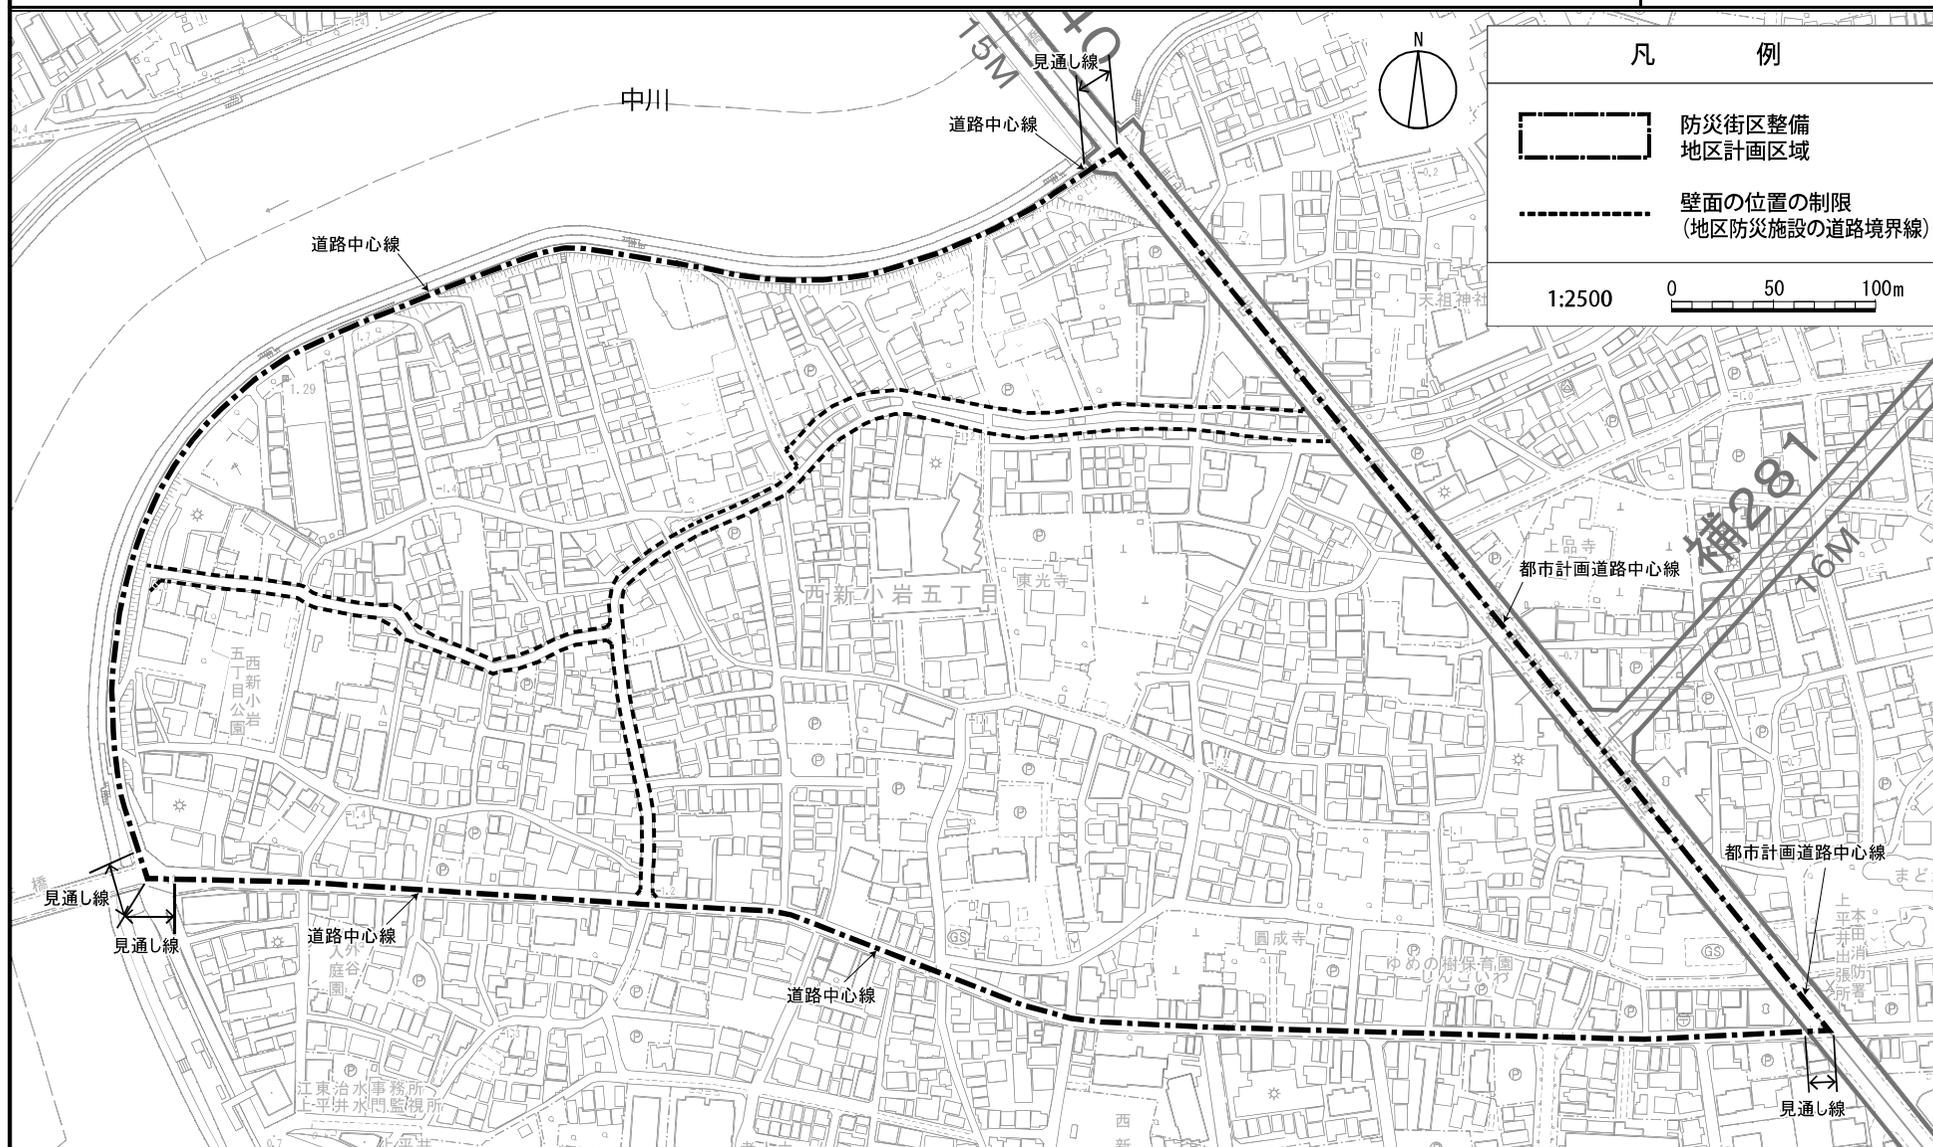

この地図は、東京都知事の承認を受けて、東京都縮尺2,500分の1の地形図を使用して作成したものである。
(承認番号) 6都市基交測第124号、令和6年9月3日
(承認番号) 6都市基街都第178号、令和6年9月17日
(承認番号) MMT利許第06-122号、令和6年9月4日